


PŘEHLEDNÁ SITUACE

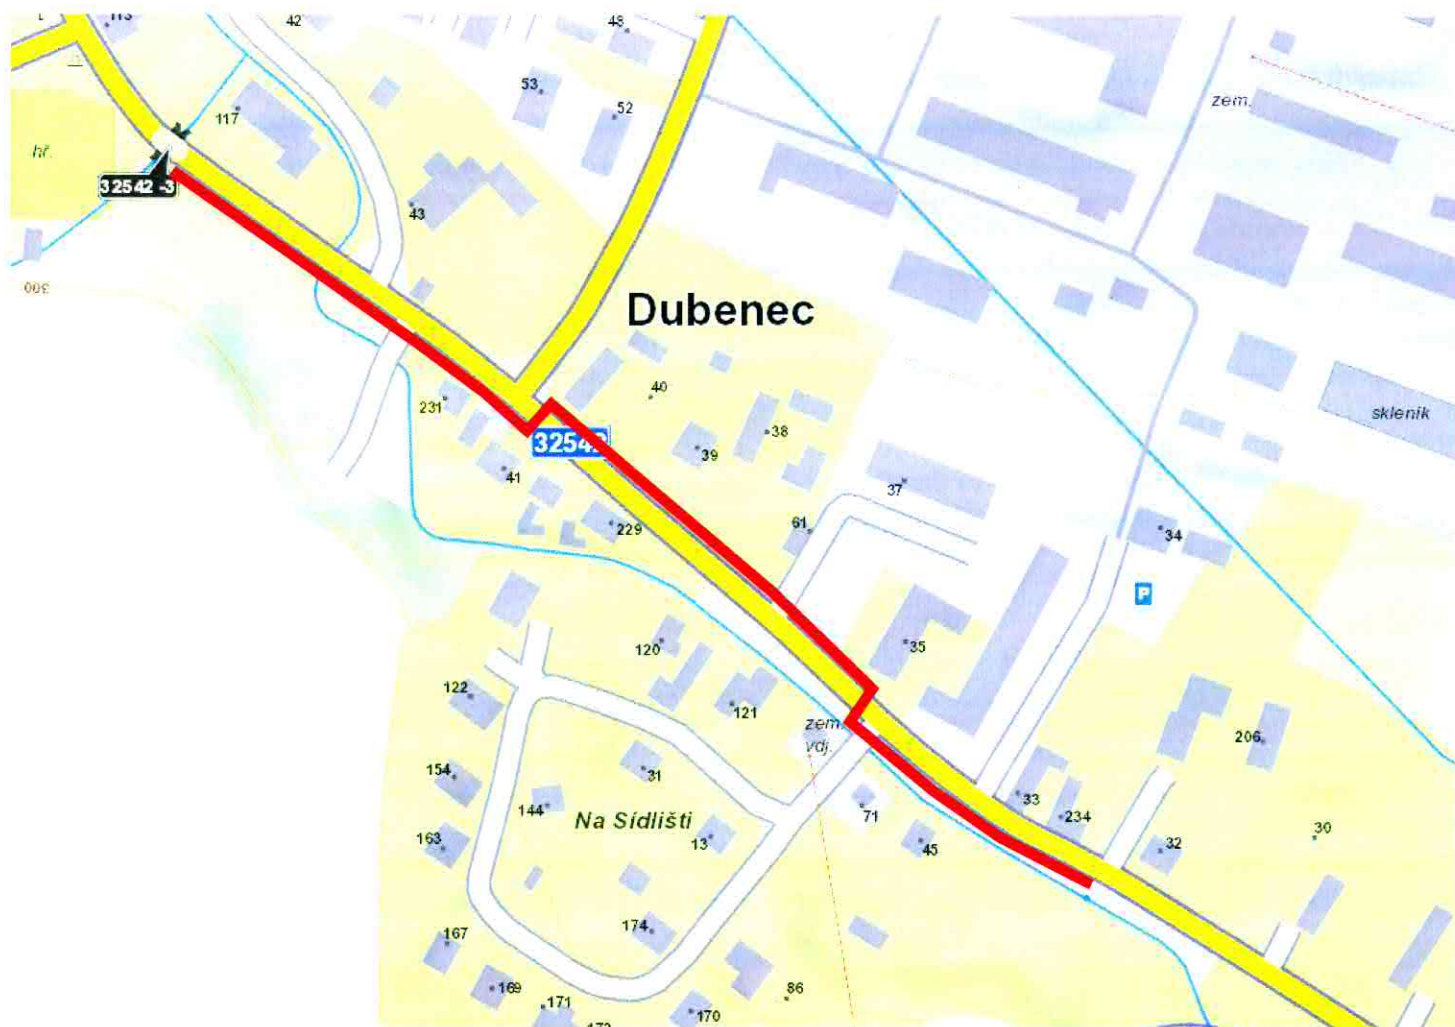

ZÁJMOVÉ ÚZEMÍ



Zpracovatel dílčí části dokumentace:

Souřadnicový systém S-JTSK, Výškový systém BpV

Vypracoval: <i>ledvinkova</i> Bc. L. Ledvinková		Zodp. projektant: <i>ledvinkova</i> Bc. L. Ledvinková		Kontroloval: <i>Jelinek</i> Ing. Leoš Jelinek	
Kraj: Královéhradecký			Traťový úsek/Obec: Dubenec		
Investor Obec Dubenec, Dubenec 210, 544 55					
Akce: Chodníky v obci Dubenec II. etapa					
Obsah výkresu: Přehledná situace		Formát 1 A4		Datum 5/2017	
		Účel DSP		Č. zakázky 3110-13-106	
		Změna		Č. kopie 1	
		Měřítko			
		Část dokumentace B		Č. výkresu .1	



PRODIŇ