


**VÝKAZ DOSAVADNÍHO A NOVÉHO STAVU ÚDAJŮ KATASTRU NEMOVITOSTÍ**

| Dosavadní stav                |                |                |                                | Nový stav                     |                |                |  |                              |                       |  |                         |                |    |               |
|-------------------------------|----------------|----------------|--------------------------------|-------------------------------|----------------|----------------|--|------------------------------|-----------------------|--|-------------------------|----------------|----|---------------|
| Označení pozemku parc. číslem | Výměra parcely |                | Druh pozemku<br>Způsob využití | Označení pozemku parc. číslem | Výměra parcely |                | Druh pozemku<br>Způsob využití                         | Typ stavby<br>Způsob využití | Zpús. určení<br>výměr | Porovnání se stavem evidence právních vztahů             |                         |                |    |               |
|                               | ha             | m <sup>2</sup> |                                |                               | ha             | m <sup>2</sup> |  |                              |                       | Díl přechází z pozemku označeného v katastru nemovitostí | Číslo listu vlastnictví | Výměra dílu    |    | Označení dílu |
|                               |                |                |                                |                               |                |                |  |                              |                       |  | ha                      | m <sup>2</sup> |    |               |
| 748                           | 1              | 00             | 49                             | 748/5<br>748/6                | 95             | 72             | ostat.pl. sport. a rekre. pl.<br>ostat.pl. jiná plocha |                              | 0<br>0                | 748<br>748   | 10001<br>10001          | 95             | 72 | 4<br>77       |
|                               | 1              | 00             | 49                             |                               | 1              | 00             | 49   |                              |                       |  |                         |                |    |               |

|  |  |   |  |  |
|--|--|---|--|--|
| <p><b>GEOMETRICKÝ PLÁN</b><br/><b>pro</b><br/>rozdělení pozemku</p>  | <b>Geometrický plán ověřil úředně oprávněný zeměměřický inženýr:</b>           |   | <b>Stejnopis ověřil úředně oprávněný zeměměřický inženýr:</b>    |  |
|  | Jméno, příjmení: <b>Ing. Jiří Rain</b>   |   | Jméno, příjmení:   |  |
|  | Číslo položky seznamu úředně oprávněných zeměměřických inženýrů: <b>174/95</b> |   | Číslo položky seznamu úředně oprávněných zeměměřických inženýrů: |  |
|  | Dne: <b>9. února 2018</b> Číslo: <b>59/2018</b>                                |   | Dne:      Číslo:   |  |
| Náležitosti a přesnosti odpovídá právním předpisům.  |  | Tento stejnopis odpovídá geometrickému plánu v elektronické podobě uloženému v dokumentaci katastrálního úřadu. |  | <b>Ověření stejnopisu geometrického plánu v listinné podobě.</b> |
| Vyhotovitel: <b>GEODÉZIE Dvůr Králové, s.r.o.</b><br>Legionářská 563<br>544 01 Dvůr Králové nad Labem<br>tel.: 499 320 160   | <b>Katastrální úřad souhlasí s číslováním parcel.</b>                          |   |  |  |
| Číslo plánu: <b>701-25/2018</b>  |  |   |  |  |
| Okres: <b>Trutnov</b>  |  |   |  |  |
| Obec: <b>Dubeneč</b>   |  |   |  |  |
| Kat. území: <b>Dubeneč</b>   |  |   |  |  |
| Mapový list: <b>Jaroměř 6-2/22</b>   |  |   |  |  |
| Dosavadním vlastníkům pozemků byla poskytnuta možnost seznámit se v terénu s průběhem navrhovaných nových hranic, které byly označeny předepsaným způsobem:<br>viz. seznam souřadnic |  |   |  |  |

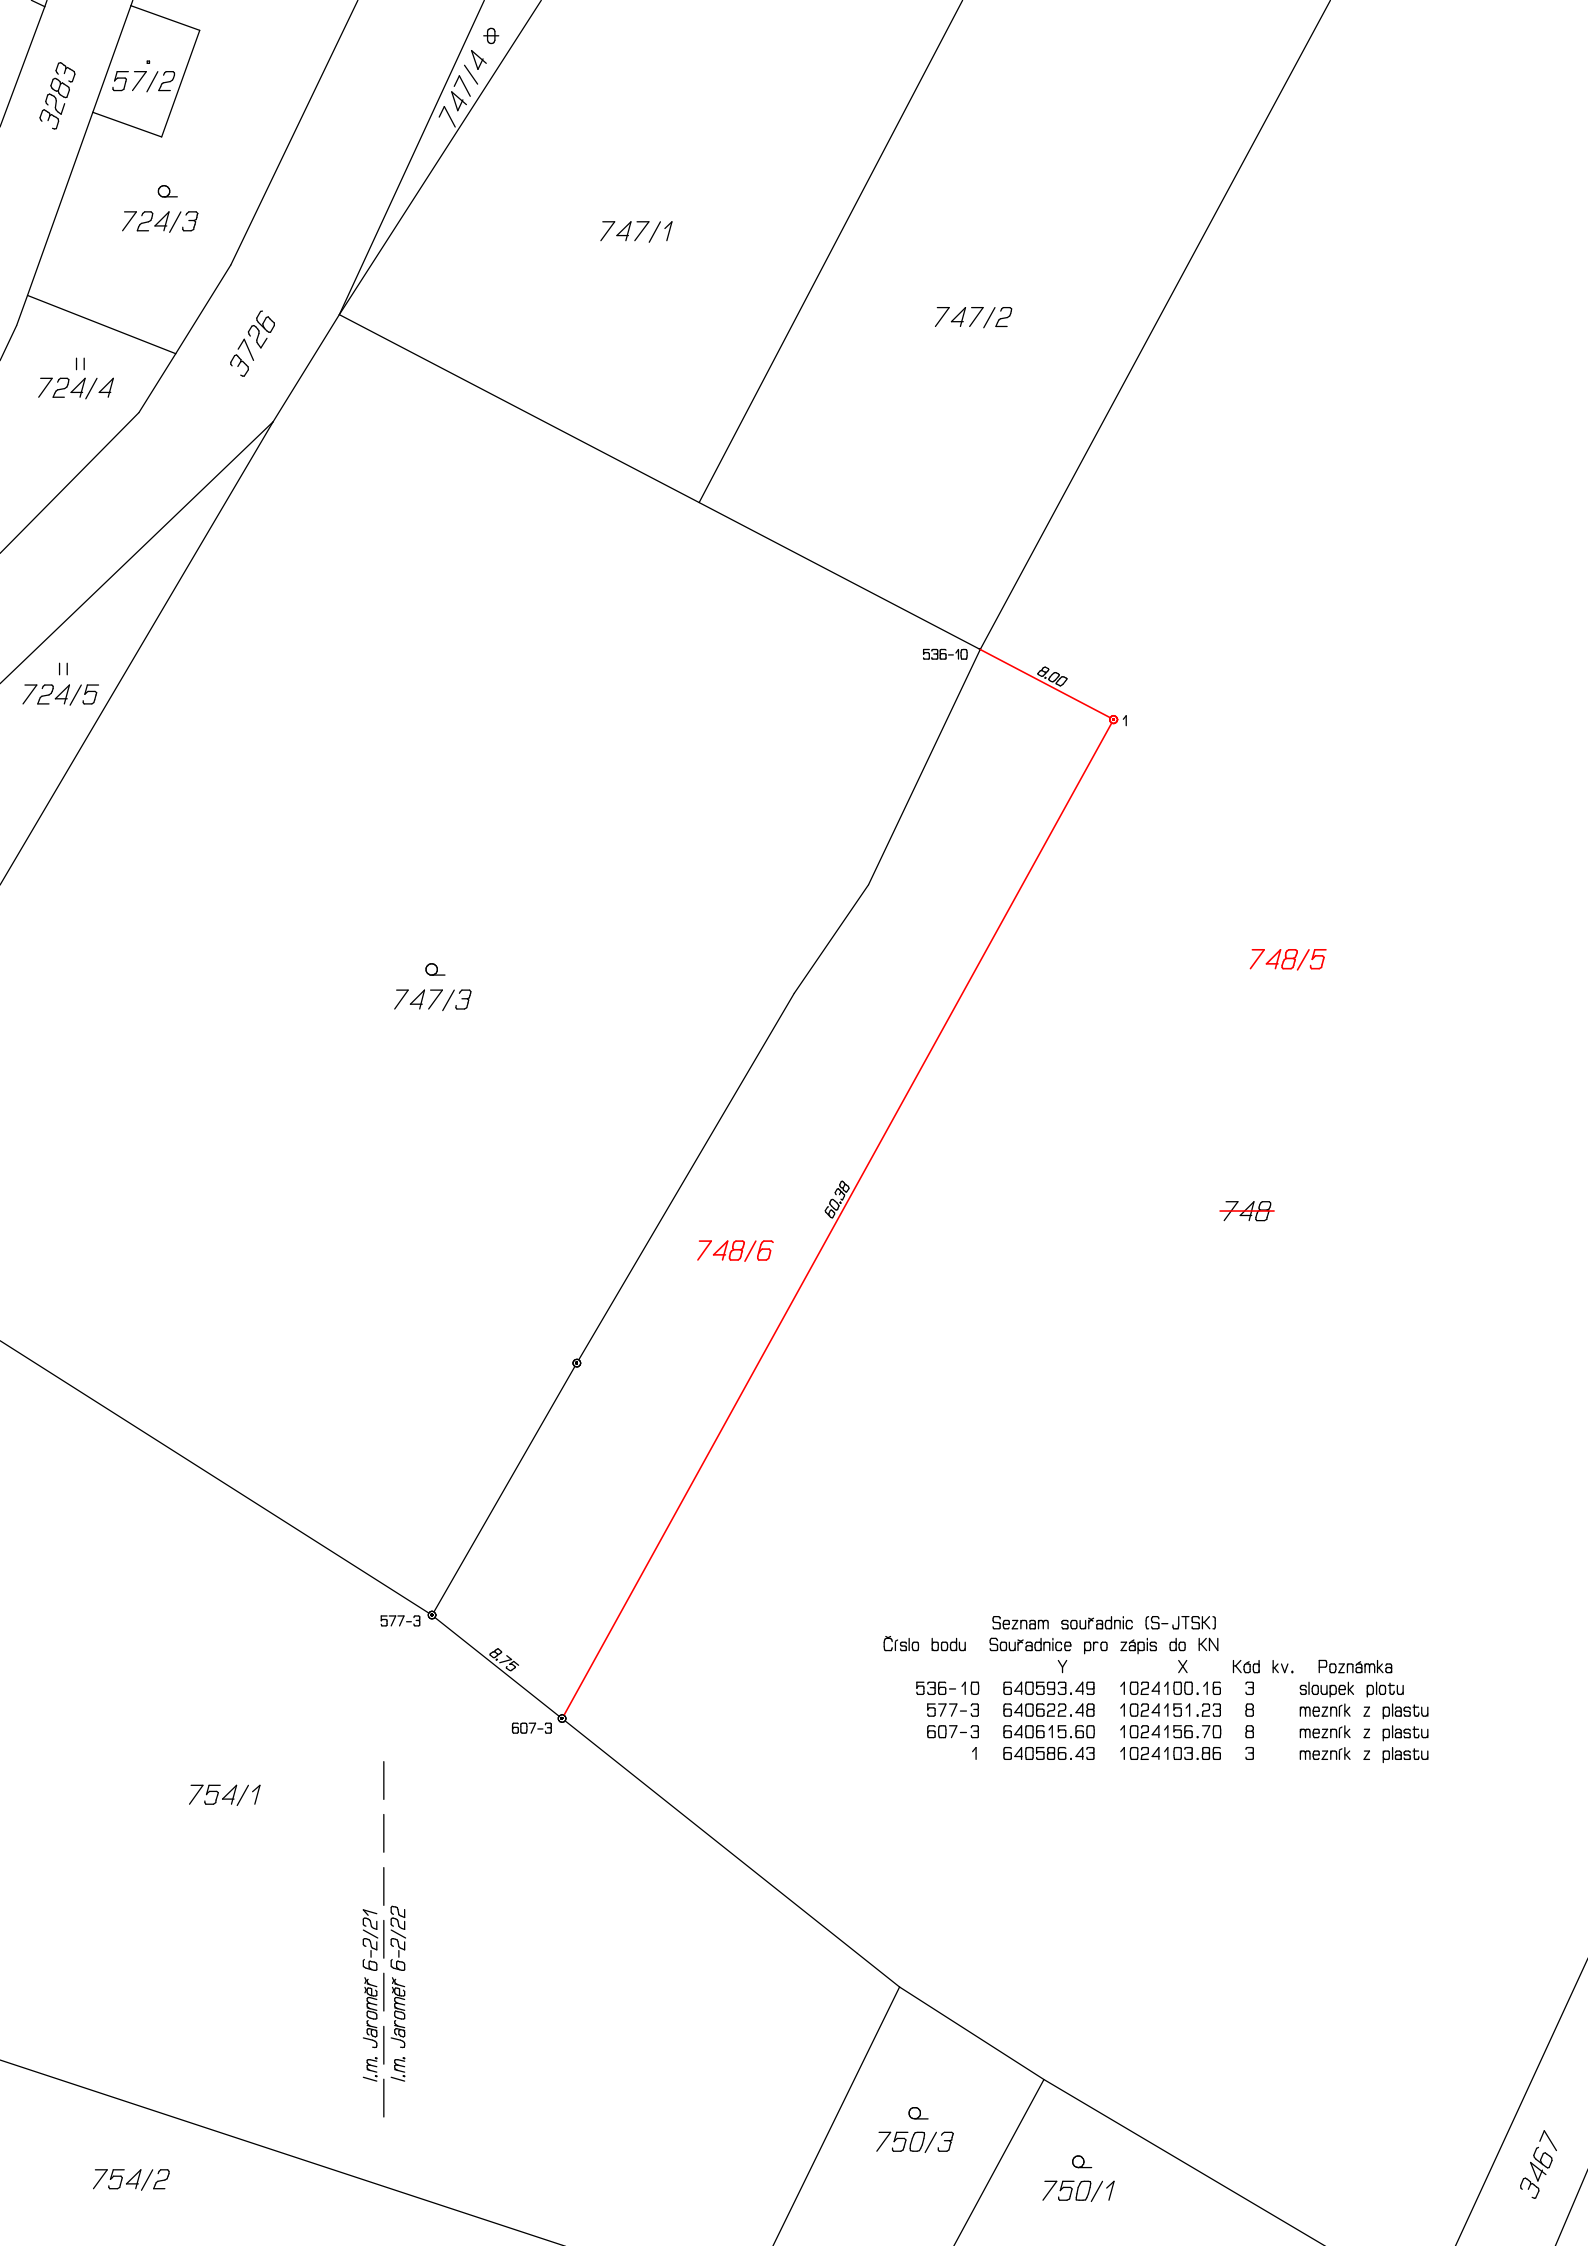

Seznam souřadnic (S-JTSK)

| Číslo bodu | Souřadnice pro zápis do KN |            | Kód kv. | Poznámka         |
|------------|----------------------------|------------|---------|------------------|
|            | Y                          | X          |         |                  |
| 536-10     | 640593.49                  | 1024100.16 | 3       | sloupek plotu    |
| 577-3      | 640622.48                  | 1024151.23 | 8       | mezník z plastru |
| 607-3      | 640615.60                  | 1024156.70 | 8       | mezník z plastru |
| 1          | 640586.43                  | 1024103.86 | 3       | mezník z plastru |