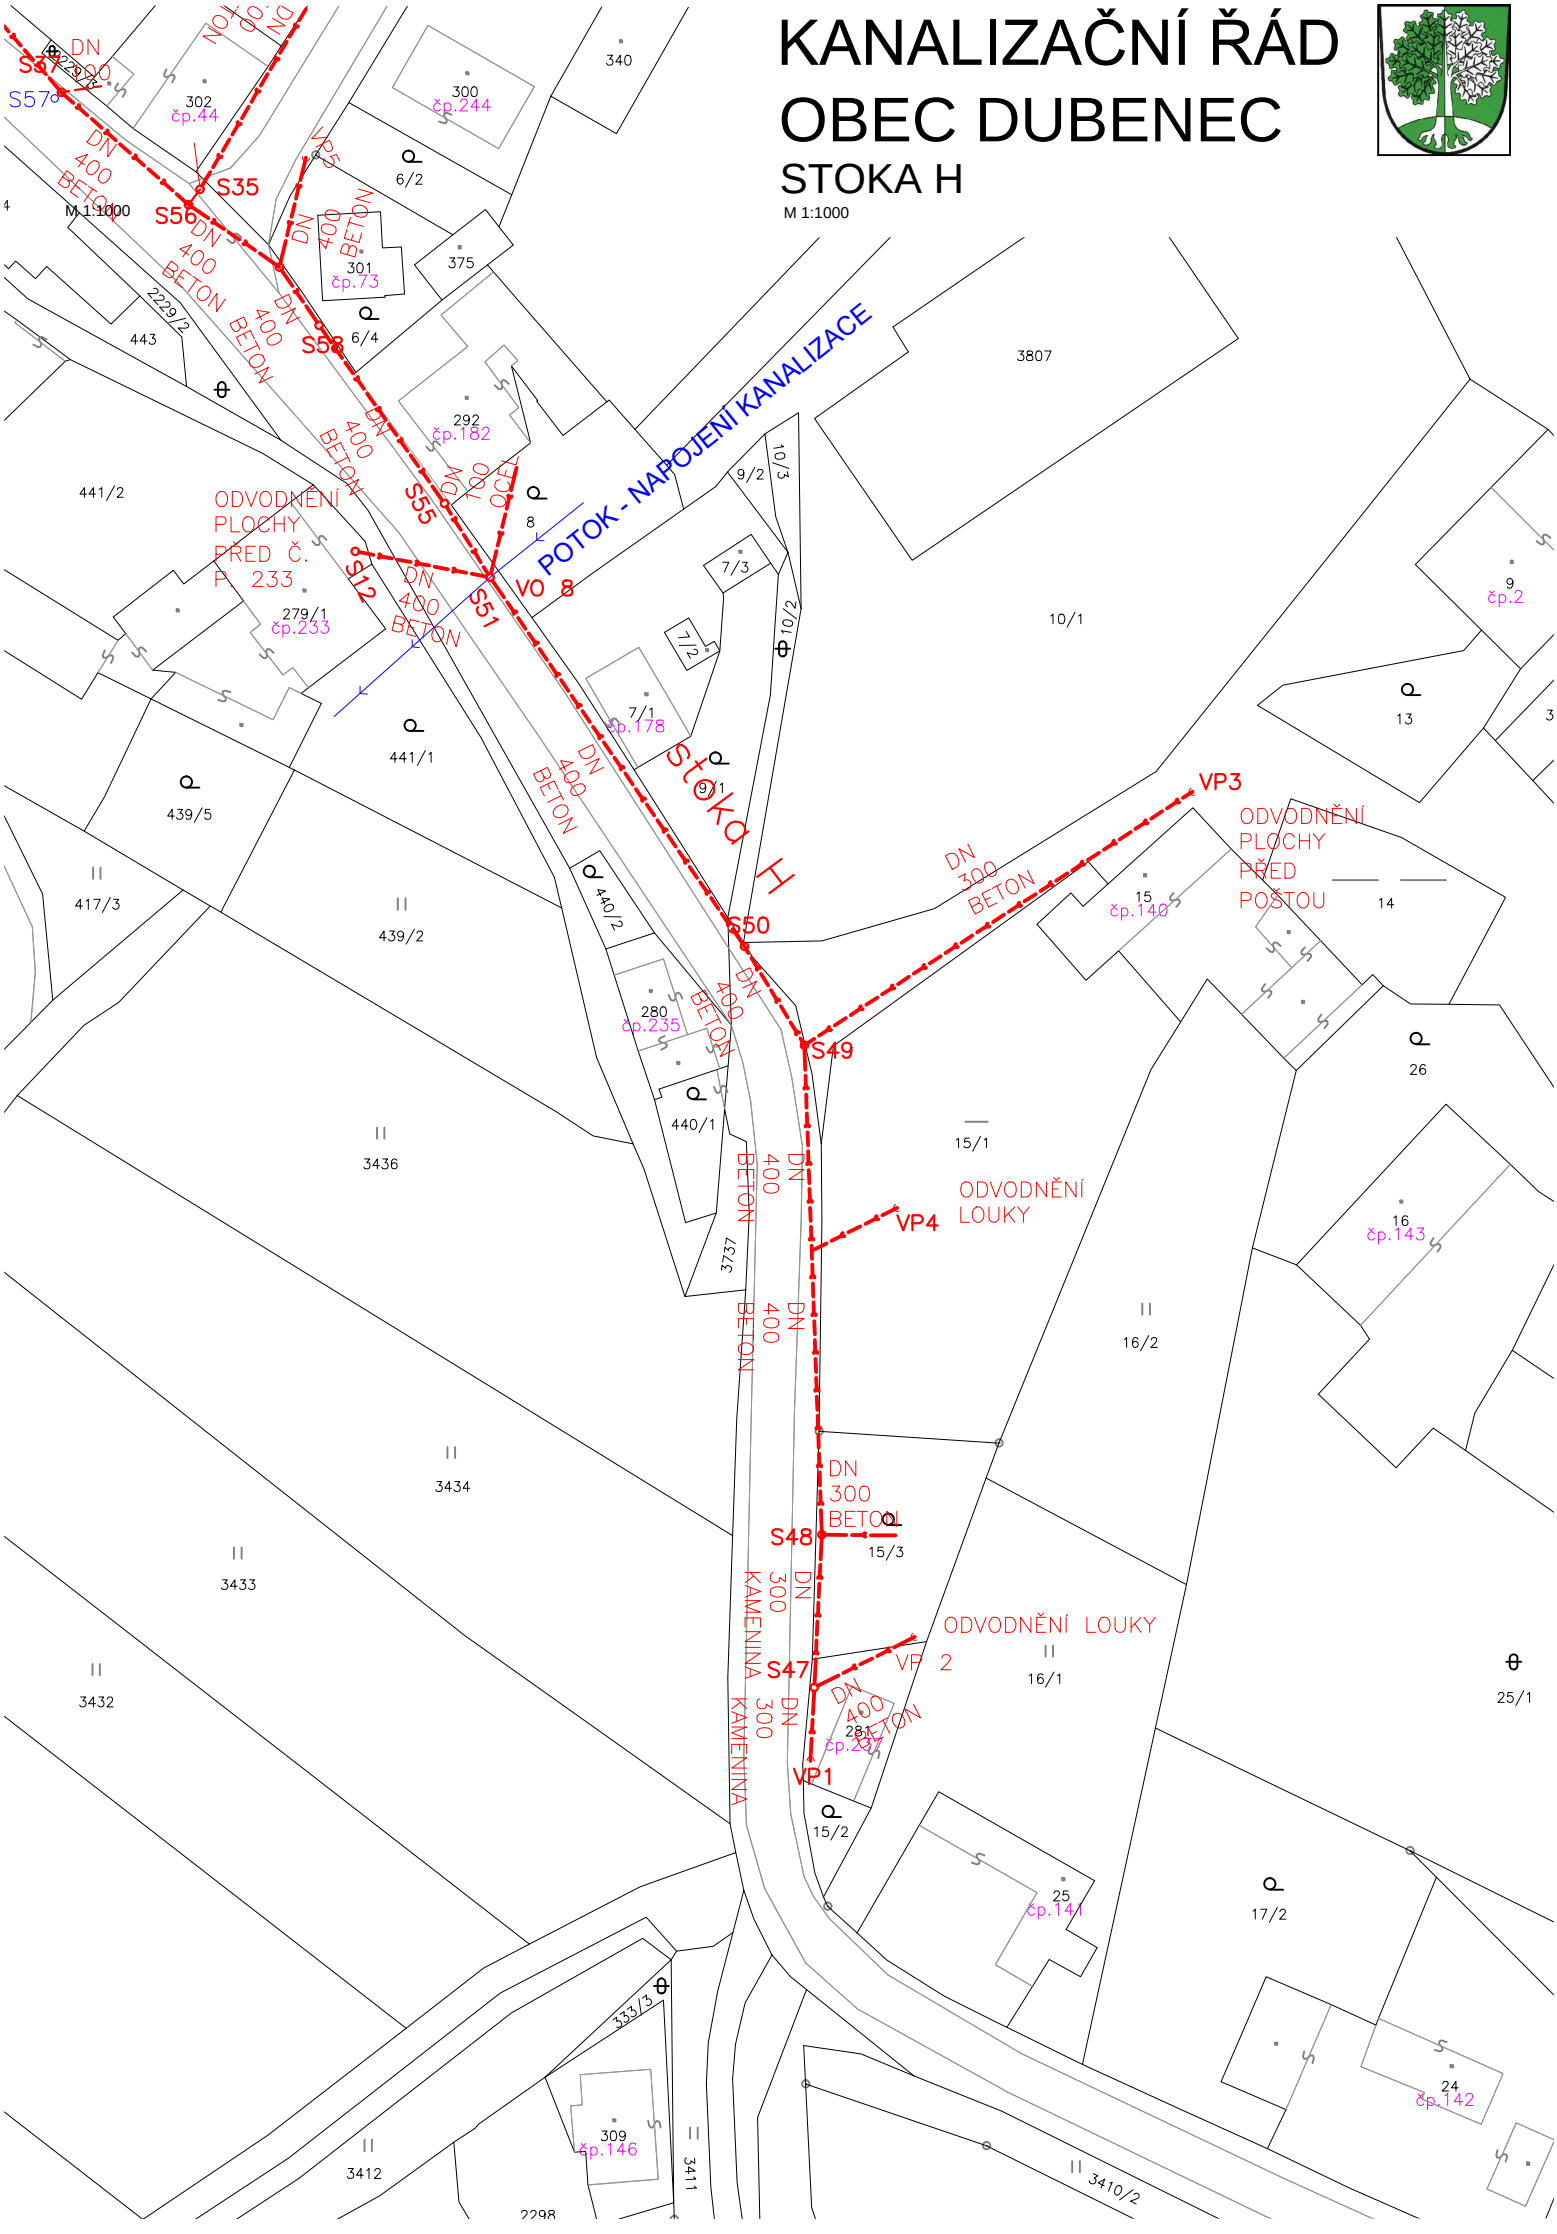# KANALIZAČNÍ ŘÁD
# OBEC DUBENEC
## STOKA H
M 1:1000