
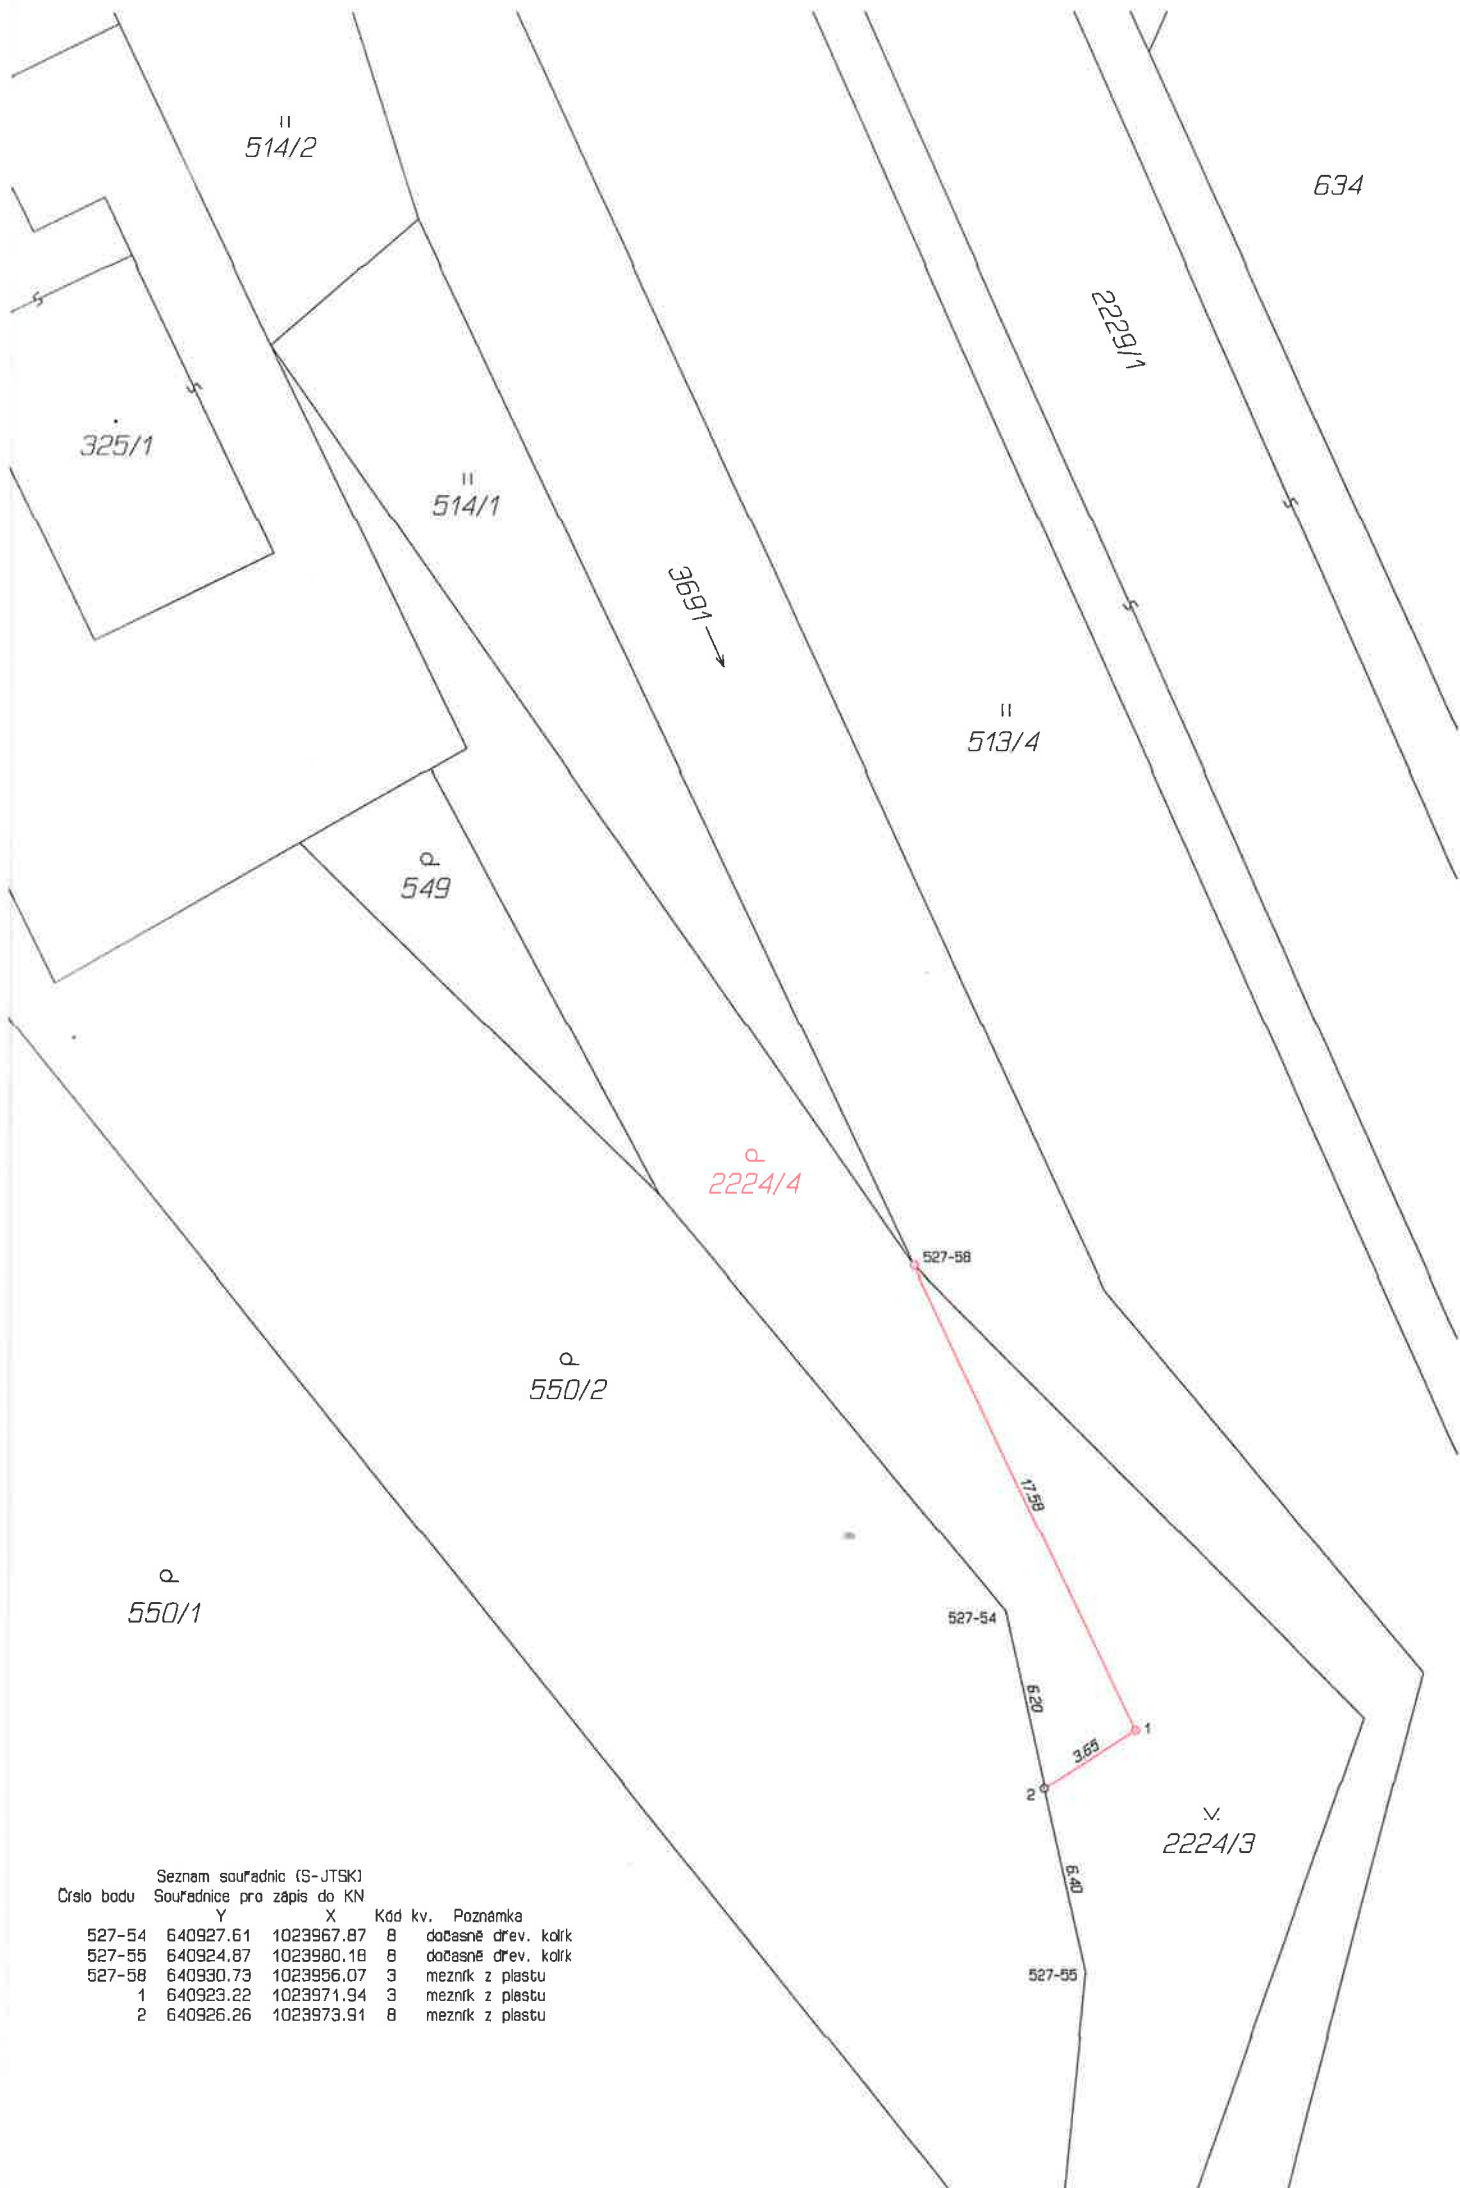


VÝKAZ DOSAVADNÍHO A NOVÉHO STAVU ÚDAJŮ KATASTRU NEMOVITOSTÍ															
Dosavadní stav					Nový stav										
Označení pozemku parc. číslem	Výměra parcely		Druh pozemku	Způsob využití	Označení pozemku parc. číslem	Výměra parcely		Druh pozemku	Typ stavby	Způsob využití	Způs. určení výměr	Porovnání se stavem evidence právních vztahů			
	ha	m <sup>2</sup>				ha	m <sup>2</sup>					Díl přechází z pozemku označeného v katastru nemovitosti	Číslo listu vlastnictví	Výměra dílu	Označení dílu
		ostat. pl. zeleň					ostat. pl. zeleň								
2224/3	13	39			2224/3	11	46				0	2224/3	10001	11	46
					2224/4	1	93	zahrad			0	2224/3	10001	1	93
	13	39				13	39								

Výkaz údajů o bonitovaných půdně ekologických jednotkách (BPEJ) k parcelám nového stavu											
Parcelní číslo podle katastru nemovitostí		Kód BPEJ	Výměra		BPEJ na dílu parcely	Parcelní číslo podle katastru nemovitostí		Kód BPEJ	Výměra		BPEJ na dílu parcely
zjednodušené evidence	ha		m <sup>2</sup>	ha		m <sup>2</sup>	zjednodušené evidence		ha	m <sup>2</sup>	
2224/4		51400	1	93							

<b>GEOMETRICKÝ PLÁN pro rozdělení pozemku</b>	Geometrický plán ověřil úředně oprávněný zeměměřický inženýr:		Stejnopis ověřil úředně oprávněný zeměměřický inženýr:		
	Jméno, příjmení: Ing. Jiří Rain		Jméno, příjmení: Ing. Jiří Rain		
	Číslo položky seznamu úředně oprávněných zeměměřických inženýrů: 174/1995		Číslo položky seznamu úředně oprávněných zeměměřických inženýrů: 174/95		
	Dne: 17. dubna 2020 Číslo: 183/2020		Dne: 27.4.2020 Číslo: 104/2020		
Náležitosti a přesnosti odpovídá právním předpisům.		Tento stejnopis odpovídá geometrickému plánu v elektronické podobě uloženému v dokumentaci katastrálního úřadu			
Vyhotovitel: GEODÉZIE Dvůr Králové, s.r.o. Legionářská 563 544 01 Dvůr Králové nad Labem tel.: 499 320 160 Číslo plánu: 733-382/2019 Okres: Trutnov Obec: Dubenec Kat. území: Dubenec Mapový list: Jaroměř 6-1/43 Dosavadním vlastníkům pozemků byla poskytnuta možnost seznámit se v terénu s průběhem navrhovaných nových hranic, které byly označeny předepsaným způsobem: viz. seznam souřadnic		Katastrální úřad souhlasí s očíslováním parcel.  KÚ pro Královéhradecký kraj KP Trutnov Ing. Lucie Petříčková PGP-656/2020-610 2020.04.21 16:21:34 CEST		Ověření stejnopisu geometrického plánu v listinné podobě.  	



Seznam souřadnic (S-JTSK)

Číslo bodu	Souřadnice pro zápis do KN		Kód kv.	Poznámka
	Y	X		
527-54	640927.61	1023967.87	8	dočasné dřev. kolík
527-55	640924.87	1023980.18	8	dočasné dřev. kolík
527-58	640930.73	1023956.07	3	mezník z plástu
1	640923.22	1023971.94	3	mezník z plástu
2	640926.26	1023973.91	8	mezník z plástu