


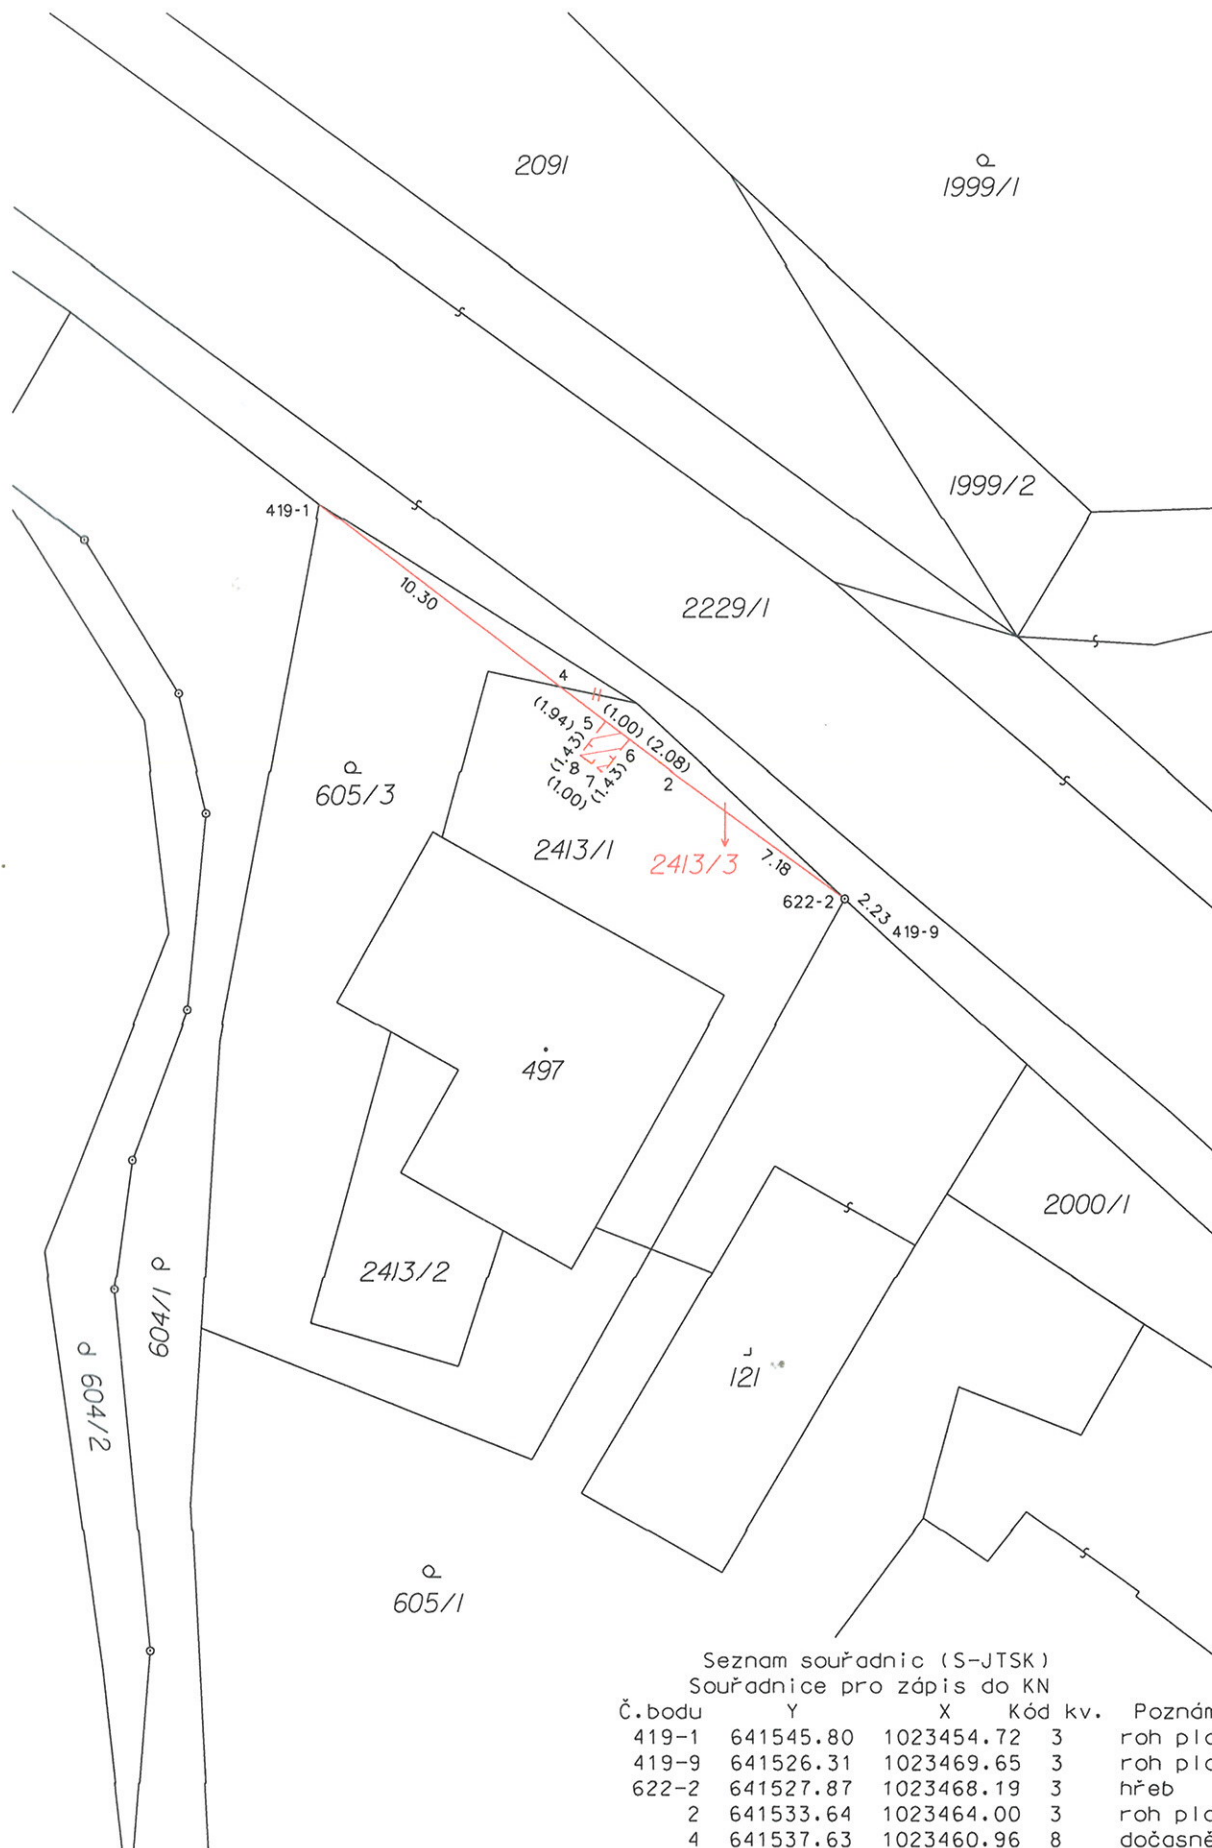
VÝKAZ DOSAVADNÍHO A NOVÉHO STAVU ÚDAJŮ KATASTRU NEMOVITOSTÍ

Dosavadní stav			Nový stav									
Označení pozemku parc. číslem	Výměra parcely ha : m ²	Druh pozemku	Označení pozemku parc. číslem	Výměra parcely ha : m ²	Druh pozemku	Typ stavby	Způsob využití	Způsob určení výměry	Porovnání stavem evidence právních vztahů			
		Způsob využití			Způsob využití	Díl přechází z pozemku označeného v katastru nemovitostí			dřívější poz. evidenci	Číslo listu vlastnictví	Výměra dílu ha : m ²	Označení dílu
605/3	1:90	zahrada	605/3	1:84	zahrada			0	605/3 2413/1	711 711	1:90 1:03 2:93	
2413/1	1:03	ostat.pl. jiná pl.	2413/1	96	ostat.pl. jiná pl.		0					
			2413/3	13	ostat.pl. ost.komun.		2					
				2:93								
	2:93			2:93								
Parcela dotčená věcným břemenem :												
			2413/1						2413/1	711		
Druh věcného břemene : právo opravy a údržby veřejného osvětlení. Oprávněný : Obec Dubenec												

Výkaz údajů o bonitovaných půdně ekologických jednotkách (BPEJ) k parcelám nového stavu

Parcelní číslo podle		Kód BPEJ	Výměra		BPEJ na dílu parcely	Parcelní číslo podle		Kód BPEJ	Výměra		BPEJ na dílu parcely
katastru nemovitostí	zjednodušené evidence		ha	m ²		katastru nemovitostí	zjednodušené evidence		ha	m ²	
605/3		51400	1:84								

<h3>GEOMETRICKÝ PLÁN pro</h3> <ul style="list-style-type: none"> - rozdělení pozemku - vymezení rozsahu věcného břemene k části pozemku 	Geometrický plán ověřil úředně oprávněný zeměměřický inženýr:	Stejnopis ověřil úředně oprávněný zeměměřický inženýr:
	Jméno, příjmení: Ing. Jiří Rain	Jméno, příjmení: Ing. Jiří Rain
	Číslo položky seznamu úředně oprávněných zeměměřických inženýrů: 174/95	Číslo položky seznamu úředně oprávněných zeměměřických inženýrů: 174/95
	Dne: 7.5.2020 Číslo: 217/2020	Dne: 14.5.2020 Číslo: 115/2020
	Náležitostmi přesnosti odpovídá právním předpisům.	Tento stejnopis odpovídá geometrickému plánu v elektronické podobě uloženému v dokumentaci katastrálního úřadu.
Vyhotovitel: Geodézie Dvůr Králové s.r.o. Legionářská 563, Dvůr Králové n.L. Číslo plánu: 737-167/2020 Okres: Trutnov Obec: Dubenec Kat.území: Dubenec Mapový list: Jaroměř 6-1/32 Dosavadním vlastníkům pozemků byla poskytnuta možnost seznámit se v terénu s průběhem navrhovaných nových hranic, které byly označeny předepsaným způsobem: viz. seznam souřadnic	Katastrální úřad souhlasí očíslováním parcel. KÚ pro Královéhradecký kraj KP Trutnov Monika Pešková PGP-766/2020-610 2020.05.13 08:37:12 CEST	Ověření stejnopisu geometrického plánu v listinné podobě. 



Seznam souřadnic (S-JTSK)
Souřadnice pro zápis do KN

Č. bodu	Y	X	Kód kv.	Poznámka
419-1	641545.80	1023454.72	3	roh plotu
419-9	641526.31	1023469.65	3	roh plotu
622-2	641527.87	1023468.19	3	hřeb
2	641533.64	1023464.00	3	roh plotu
4	641537.63	1023460.96	8	dočasně barva
5	641536.09	1023462.13	8	věcné břemeno
6	641535.30	1023462.74	8	věcné břemeno
7	641536.17	1023463.88	3	věcné břemeno
8	641536.96	1023463.27	3	věcné břemeno