


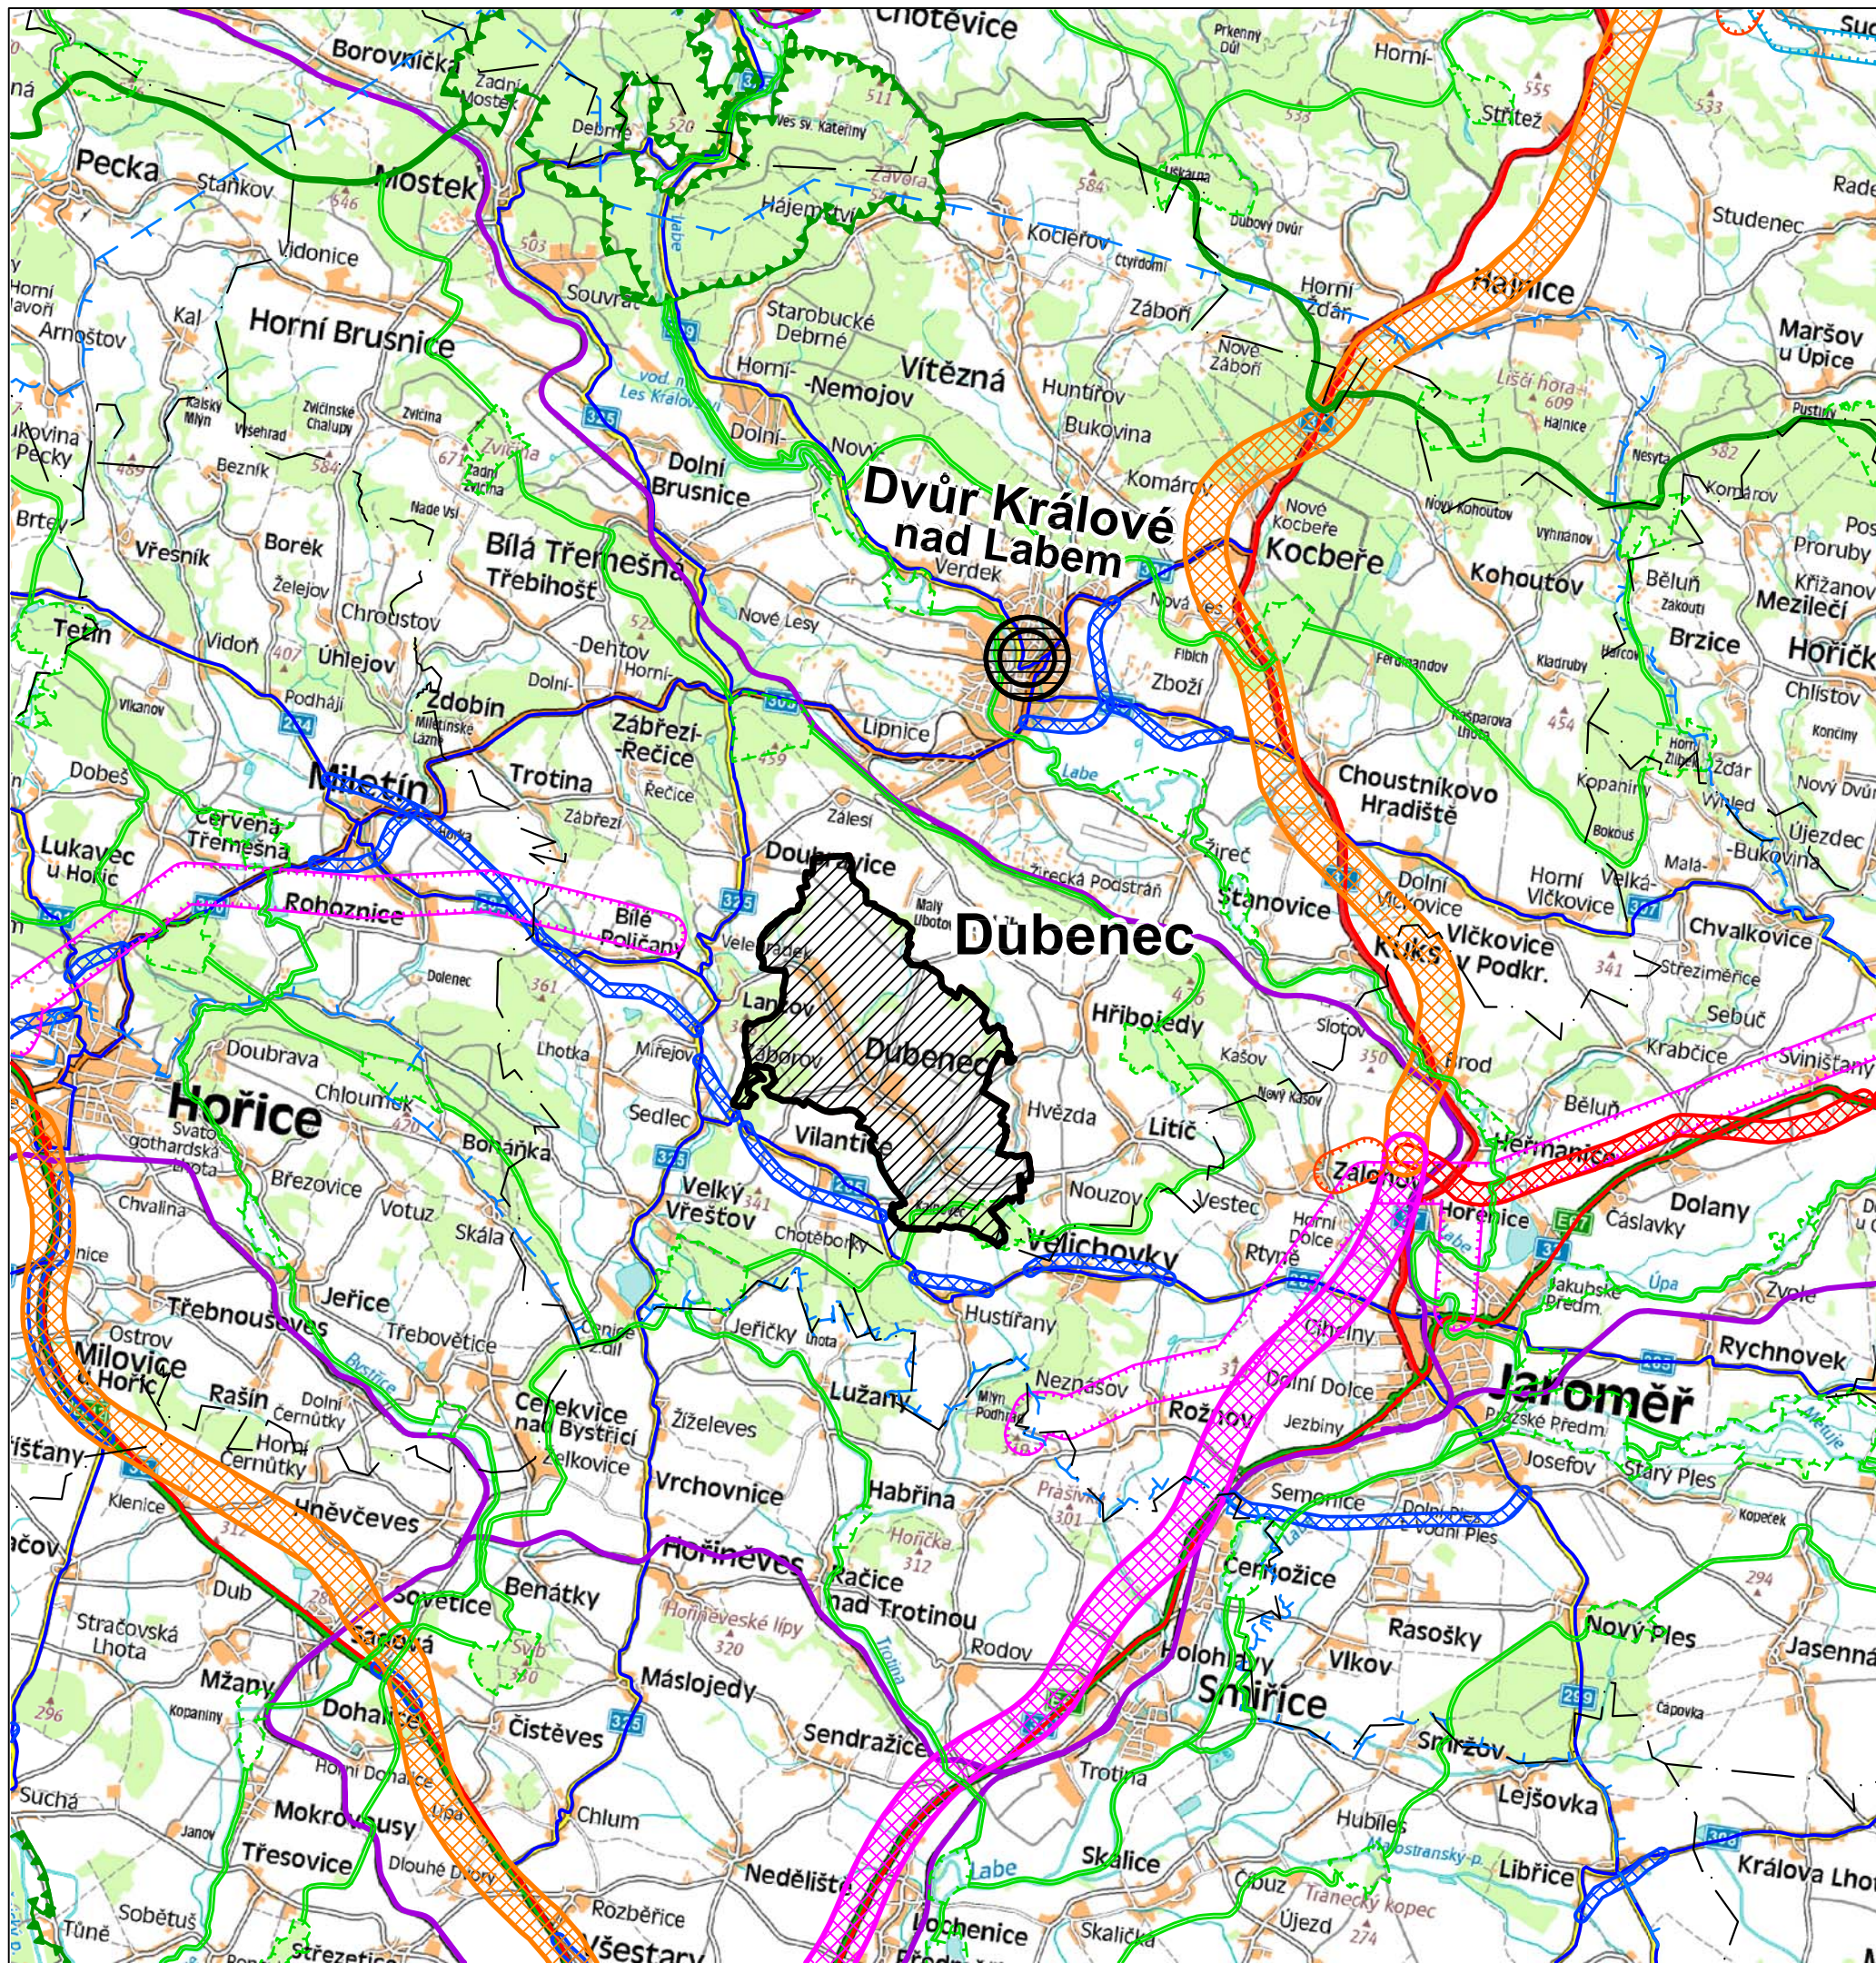


LEGENDA

	Hranice kraje
	Hranice ORP
	Řešené území
	Silnice I. třídy
	Silnice II. třídy
	Železnice
	Koridor dálnice I. třídy (dle ZÚR)
	Koridor dálnice II. třídy (dle ZÚR)
	Koridor silnice I. třídy (dle ZÚR)
	Koridor silnice II. třídy (dle ZÚR)
	Koridor VVN (dle ZÚR)
	Koridor VTL (dle ZÚR)
	Nadregionální biokoridor (dle ZÚR)
	Nadregionální biocentrum (dle ZÚR)
	Regionální biokoridor (dle ZÚR)
	Regionální biocentrum (dle ZÚR)
	Hranice chráněné oblasti přirozené akumulace vod
	Obec s rozšířenou působností pro obec Dubenec
	Obec s pověřeným úřadem pro obec Dubenec

ZÁZNAM O ÚČINNOSTI

Pořizovatel:	Městský úřad Dvůr Králové nad Labem Odbor výstavby a územního plánování	otisk úředního razítka
Oprávněná úřední osoba pořizovatele:	Jméno: Ing. Andrea Březská Funkce: odborný referent Podpis:	
Správní orgán, který vydal Územní plán Dubenec:	Zastupitelstvo obce Dubenec	
Datum nabytí účinnosti	6. 12. 2017	

KRÁLOVÉHRADECKÝ
KRAJ

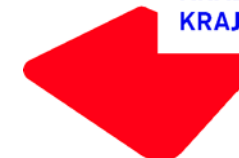

Realizováno za finanční podpory Královéhradeckého kraje



ODŮVODNĚNÍ ÚZEMNÍHO PLÁNU DUBENEC VÝKRES ŠIRŠÍCH VZTAHŮ

2

Projektant:	REGIO , projektový ateliér s.r.o.			REGIO PROJEKTOVÝ ATELIÉR HRADEC KRÁLOVÉ
Autorský kolektiv:	Ing. arch. Jana Šejvlová, RNDr. Lukáš Zemánek, Ph.D., Ing. Zlata Macháčová, Lucie Hostáková, Pavel Kupka, Jan Harčarik, Ing. Martin Šejvl, Ing. Zuzana Baladová			
Objednatel:	Obec Dubenec	Návrh:	Květen 2017	
Měřítko:	1 : 100 000	Vydání ÚP:	Listopad 2017	