

PASPORT MÍSTNÍCH KOMUNIKACÍ - OBEC DUBENEC- zimní údržba




Měřítko 1:5000

Legenda:

- | | |
|---|--------------------------|
|  | I. pořadí - do 4 hod. |
|  | II. pořadí - do 12 hod. |
|  | III. pořadí - do 48 hod. |
|  | neudržovaná |
|  | údržba jinými subjekty |

- | | |
|-----|---|
| L | lávka |
| M | most |
| B | brod |
| P | podjezd |
| (X) | křížení se železnicí – úrovnňové chráněné |
| X | křížení se železnicí – úrovnňové nechráněné |

Přehledka

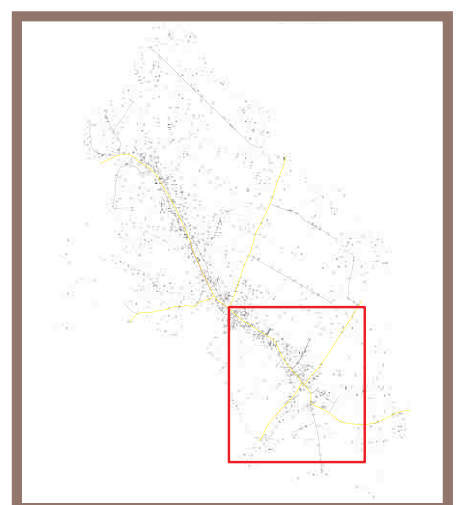

SOMARO CZ s. r. o., České Budějovice

PASPORT MÍSTNÍCH KOMUNIKACÍ - OBEC DUBENEC- zimní údržba




Měřítko 1:5000

Legenda:



L	lávka
M	most
B	brod
P	podjezd
(X)	křížení se železnicí – úrovnňové chráněné
X	křížení se železnicí – úrovnňové nechráněné

Přehledka

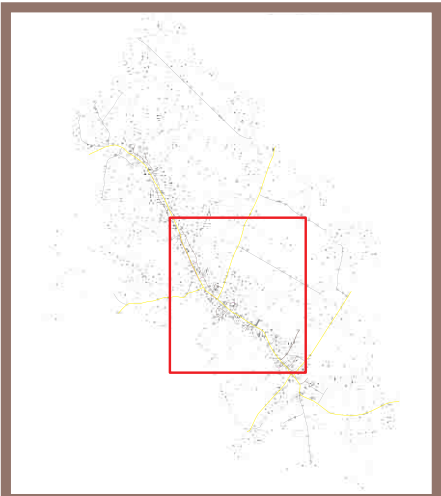

SOMARO CZ s. r. o., České Budějovice

PASPORT MÍSTNÍCH KOMUNIKACÍ - OBEC DUBENEC- zimní údržba




Měřítko 1:5000

Přehledka

Legenda:

- I.pořadí - do 4 hod.
- II.pořadí - do 12 hod.
- III.pořadí - do 48 hod.
- neudržovaná
- údržba jinými subjekty

- L lávka
- M most
- B brod
- P podjezd
- (X) křižení se železnici – úrovnňové chráněné
- X křižení se železnici – úrovnňové nechráněné

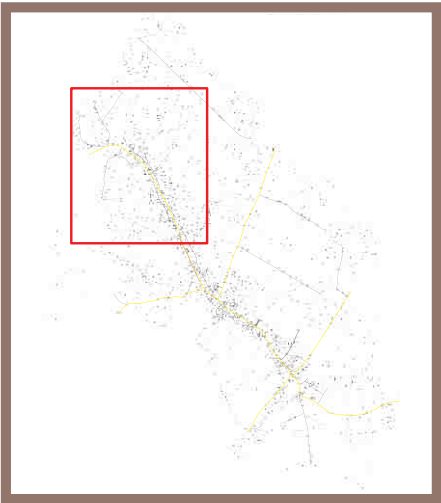

PASPORT MÍSTNÍCH KOMUNIKACÍ - OBEC DUBENEC- zimní údržba




Měřítko 1:10000

Přehledka

Legenda:

- I.pořadí - do 4 hod.
- II.pořadí - do 12 hod.
- III.pořadí - do 48 hod.
- neudržovaná
- údržba jinými subjekty

- L lávka
- M most
- B brod
- P podjezd
- (X) křižení se železnici – úrovňové chráněné
- X křižení se železnici – úrovňové nechráněné

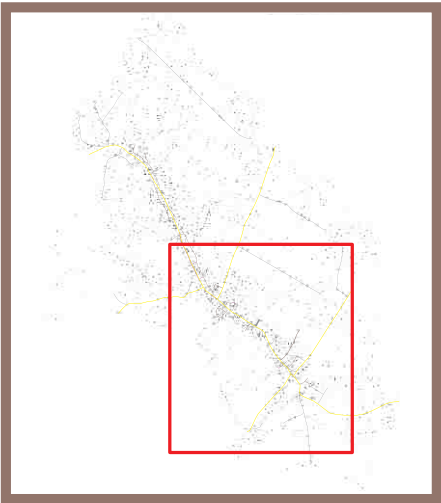

PASPORT MÍSTNÍCH KOMUNIKACÍ - OBEC DUBENEC- zimní údržba

Návrh nového uspořádání
Nezadáno
Zpracováno: Nezadáno
Číslo vlastnictví č.: 10001



Měřítko 1:10000

Přehledka


Legenda:

- I.př. - do 4 hod.
- II.př. - do 12 hod.
- III.př. - do 48 hod.
- neudržovaná
- údržba jinými subjekty

- L lávka
- M most
- B brod
- P podjezd
- (X) křižení se železnici – úrovní chráněné
- X křižení se železnici – úrovní nechráněné



PASPORT MÍSTNÍCH KOMUNIKACÍ - OBEC DUBENEC- zimní údržba

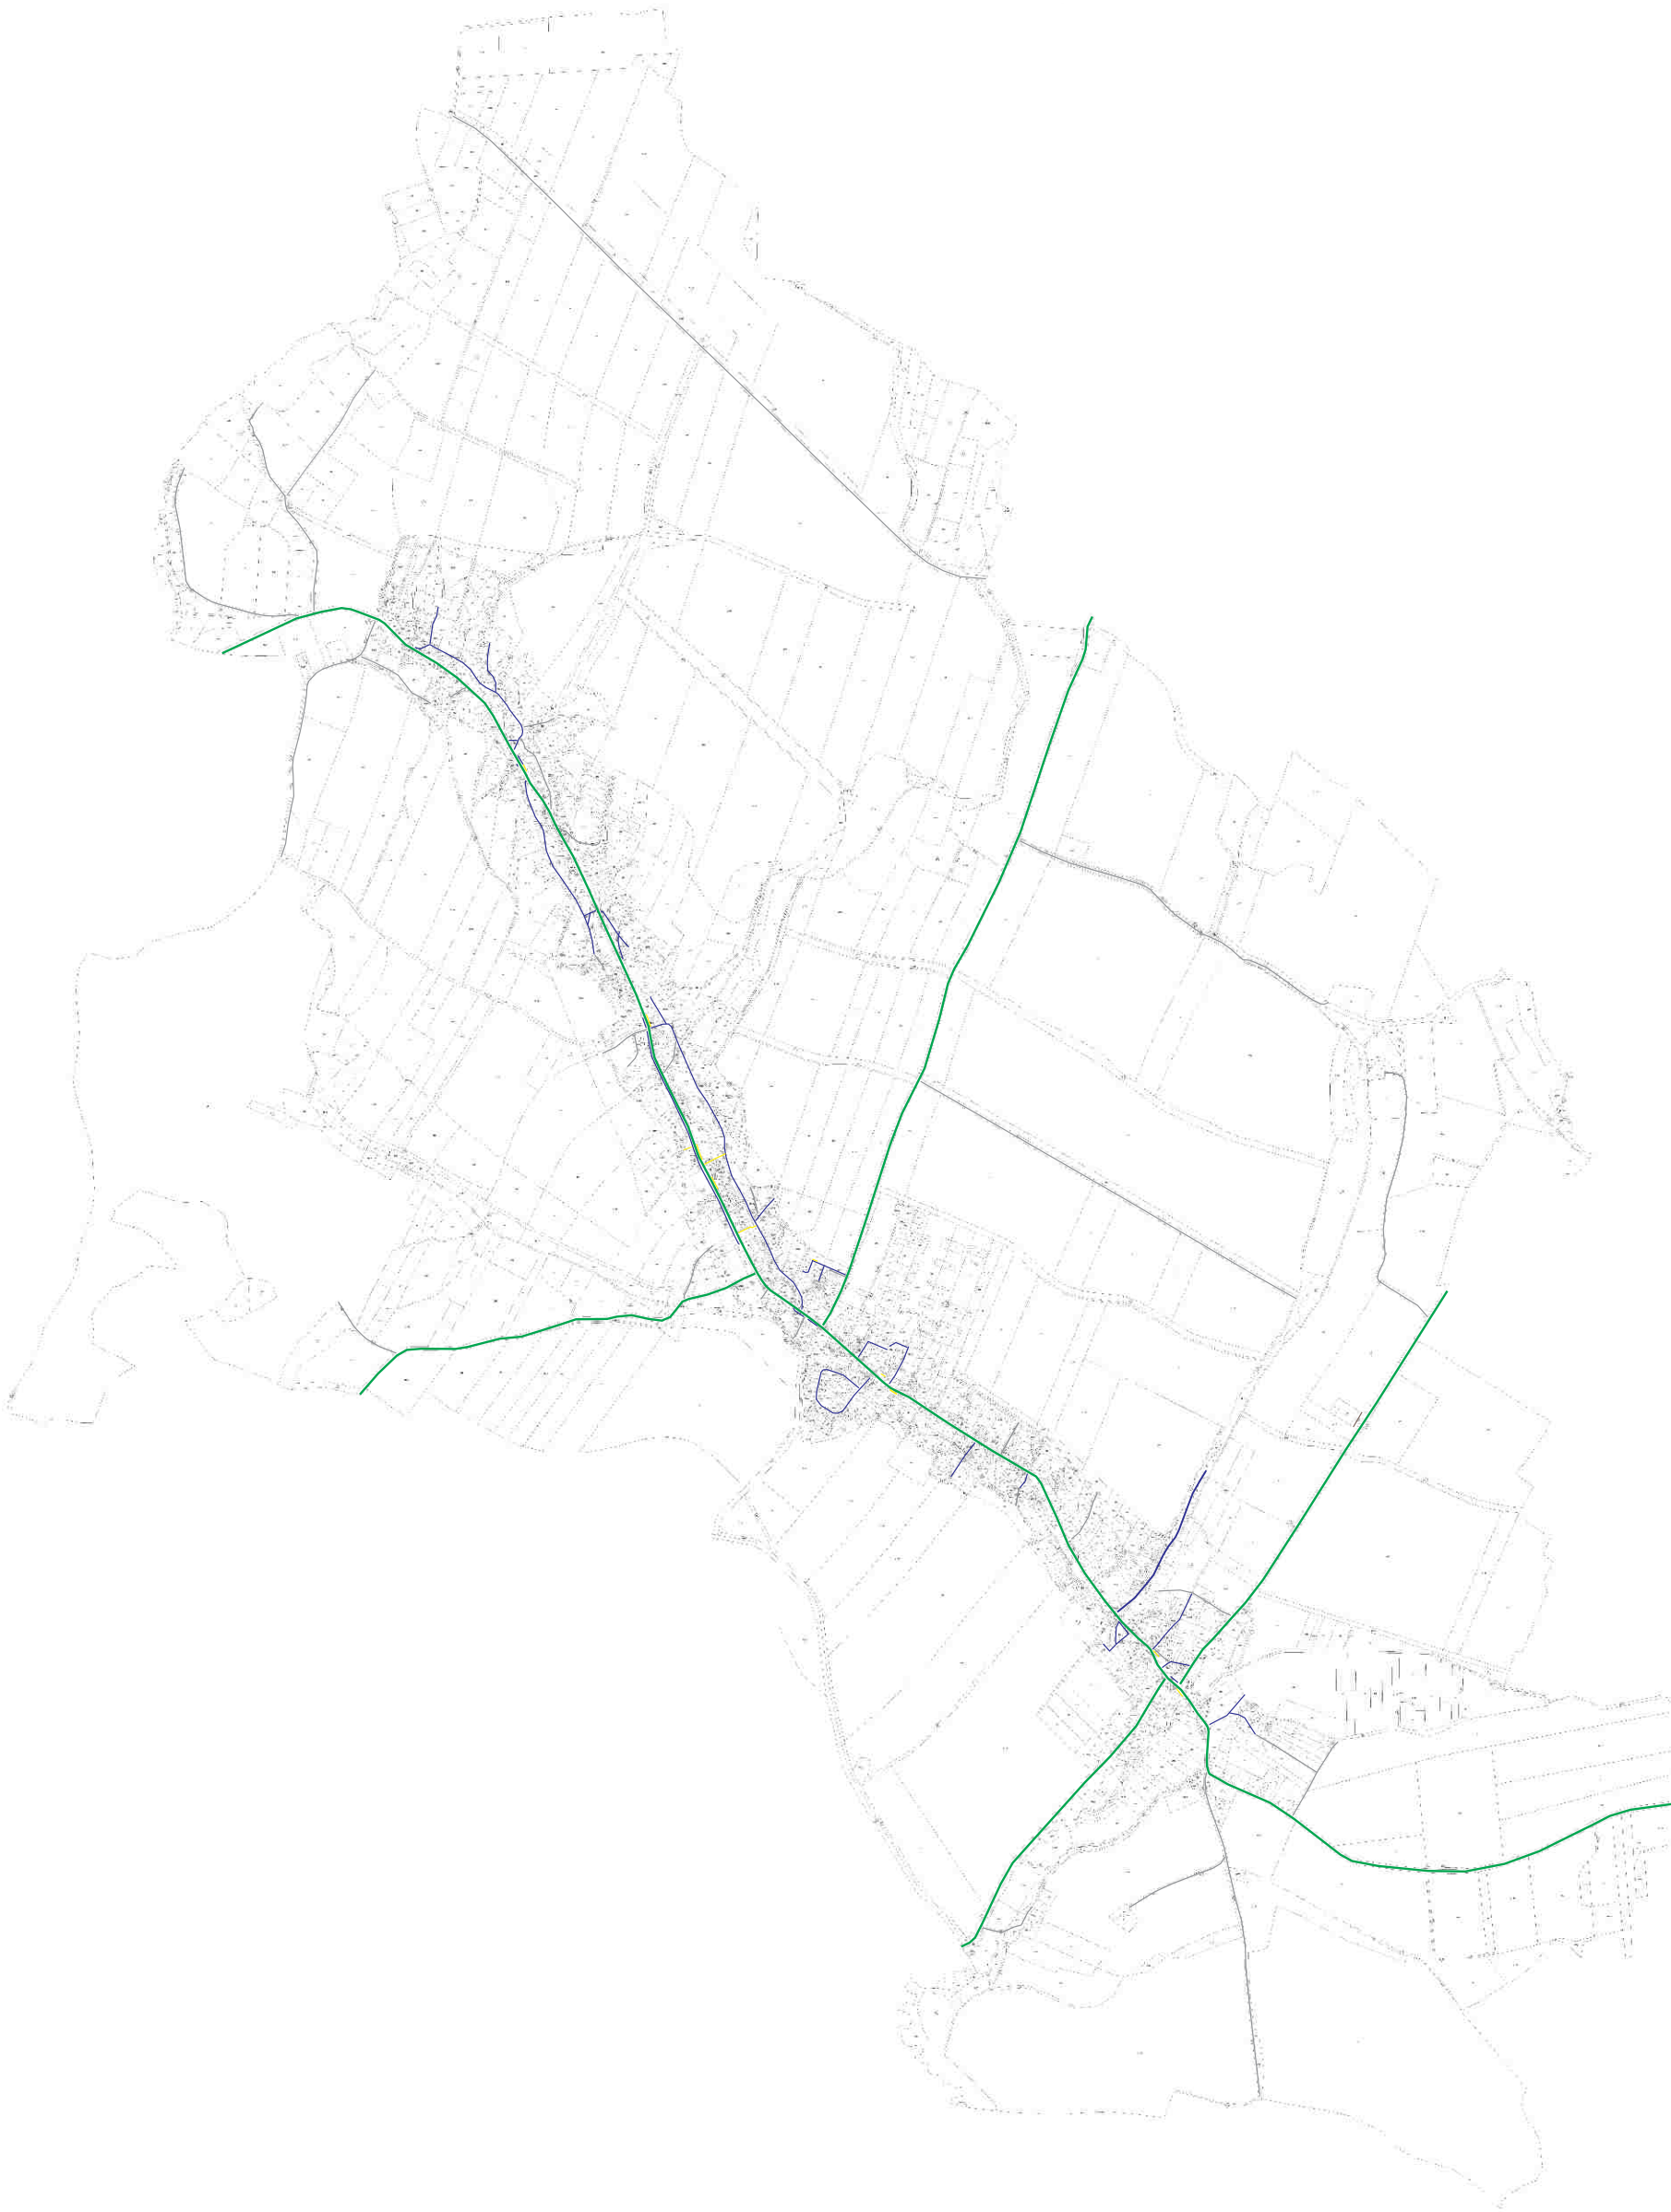

Měřítko 1:10000

Legenda:

- I.pořadí - do 4 hod.
- II.pořadí - do 12 hod.
- III.pořadí - do 48 hod.
- neudržovaná
- údržba jinými subjekty

- L lávka
- M most
- B brod
- P podjezd
- (X) křižení se železnici – úrovňové chráněné
- X křižení se železnici – úrovňové nechráněné