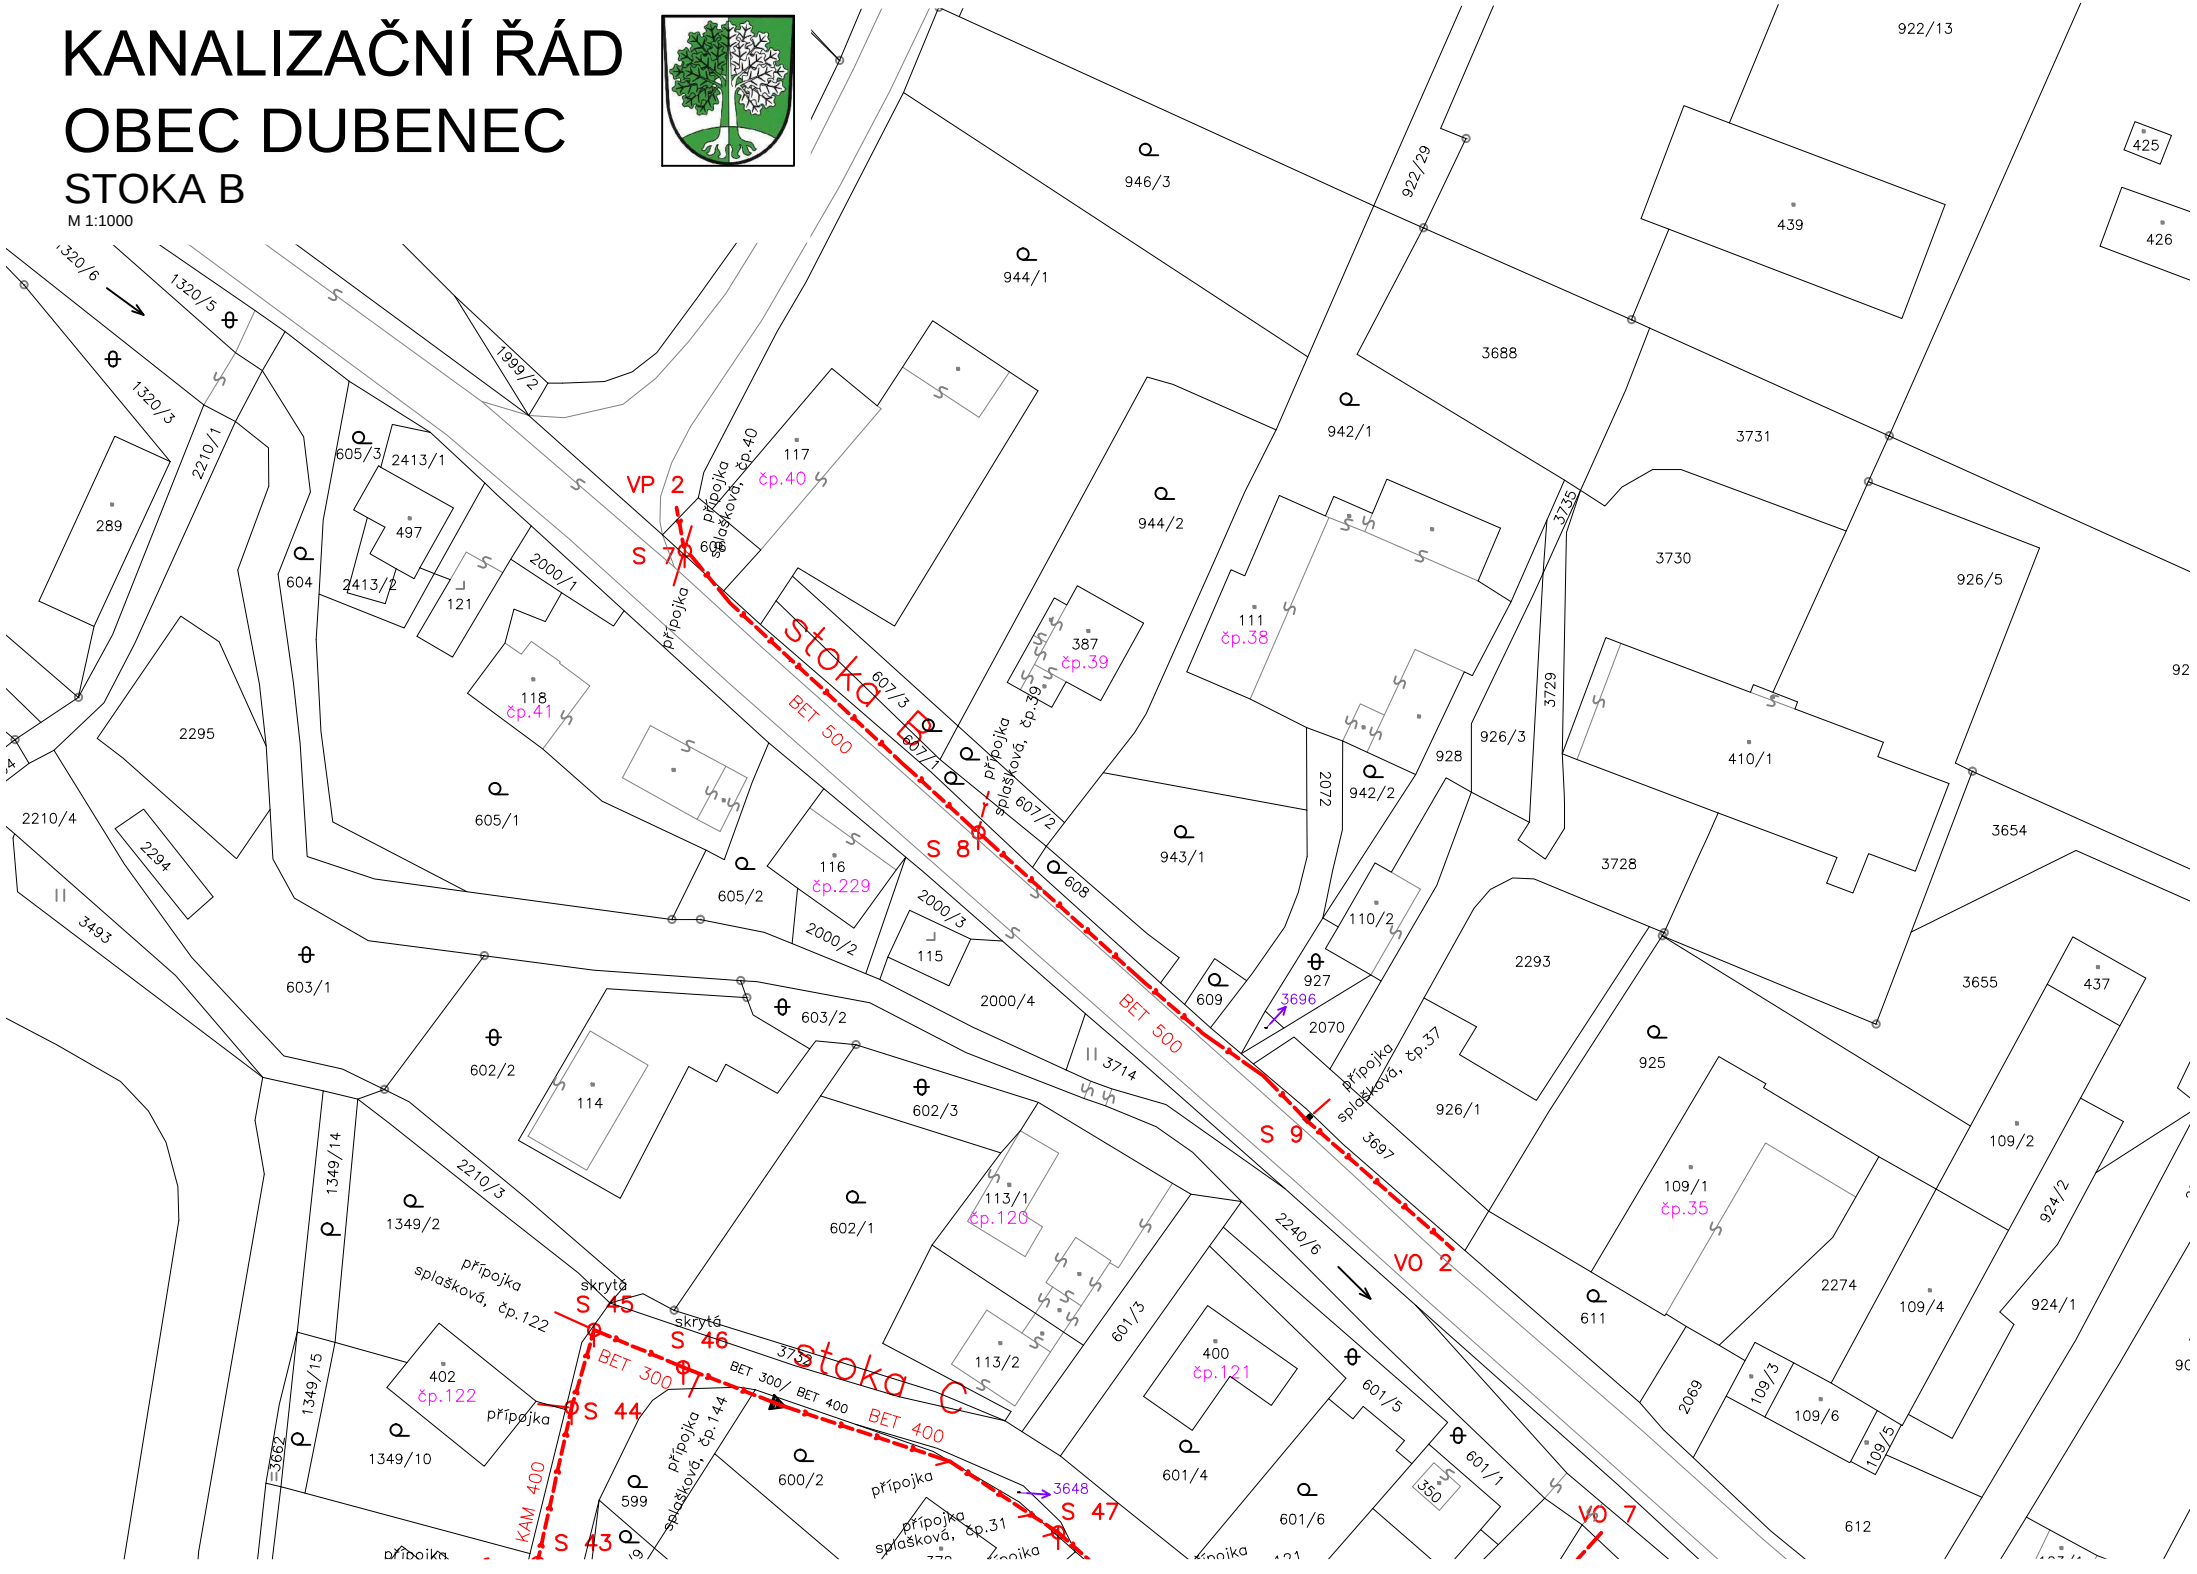KANALIZAČNÍ ŘÁD
OBEC DUBENEC
STOKA B
M 1:1000