


LEGENDA

HRANICE ÚZEMNÍCH JEDNOTEK	
	Hranice řešeného území
	Zastavěné území
	Zastavitelné plochy
PRVKY URBANISTICKÉ KONCEPCE	
	Urbanisticky zachovalý typ lesní lánové vsi
	Zachovalá urbanistická stopa
	Žádoucí posílení centra obce
	Sportovně kulturní a vzdělávací centrum
	Administrativní centrum
	Monofunkční areály
	Vliv výroby
	Významné pohledy
	Ochrana pohledů na kostel
	Ochrana pohledových horizontů
	Krajinný horizont
	Území ohrožené rozlivem povodní
	Nutnost protierozní ochrany
	Půdy I. a II. třídy ochrany

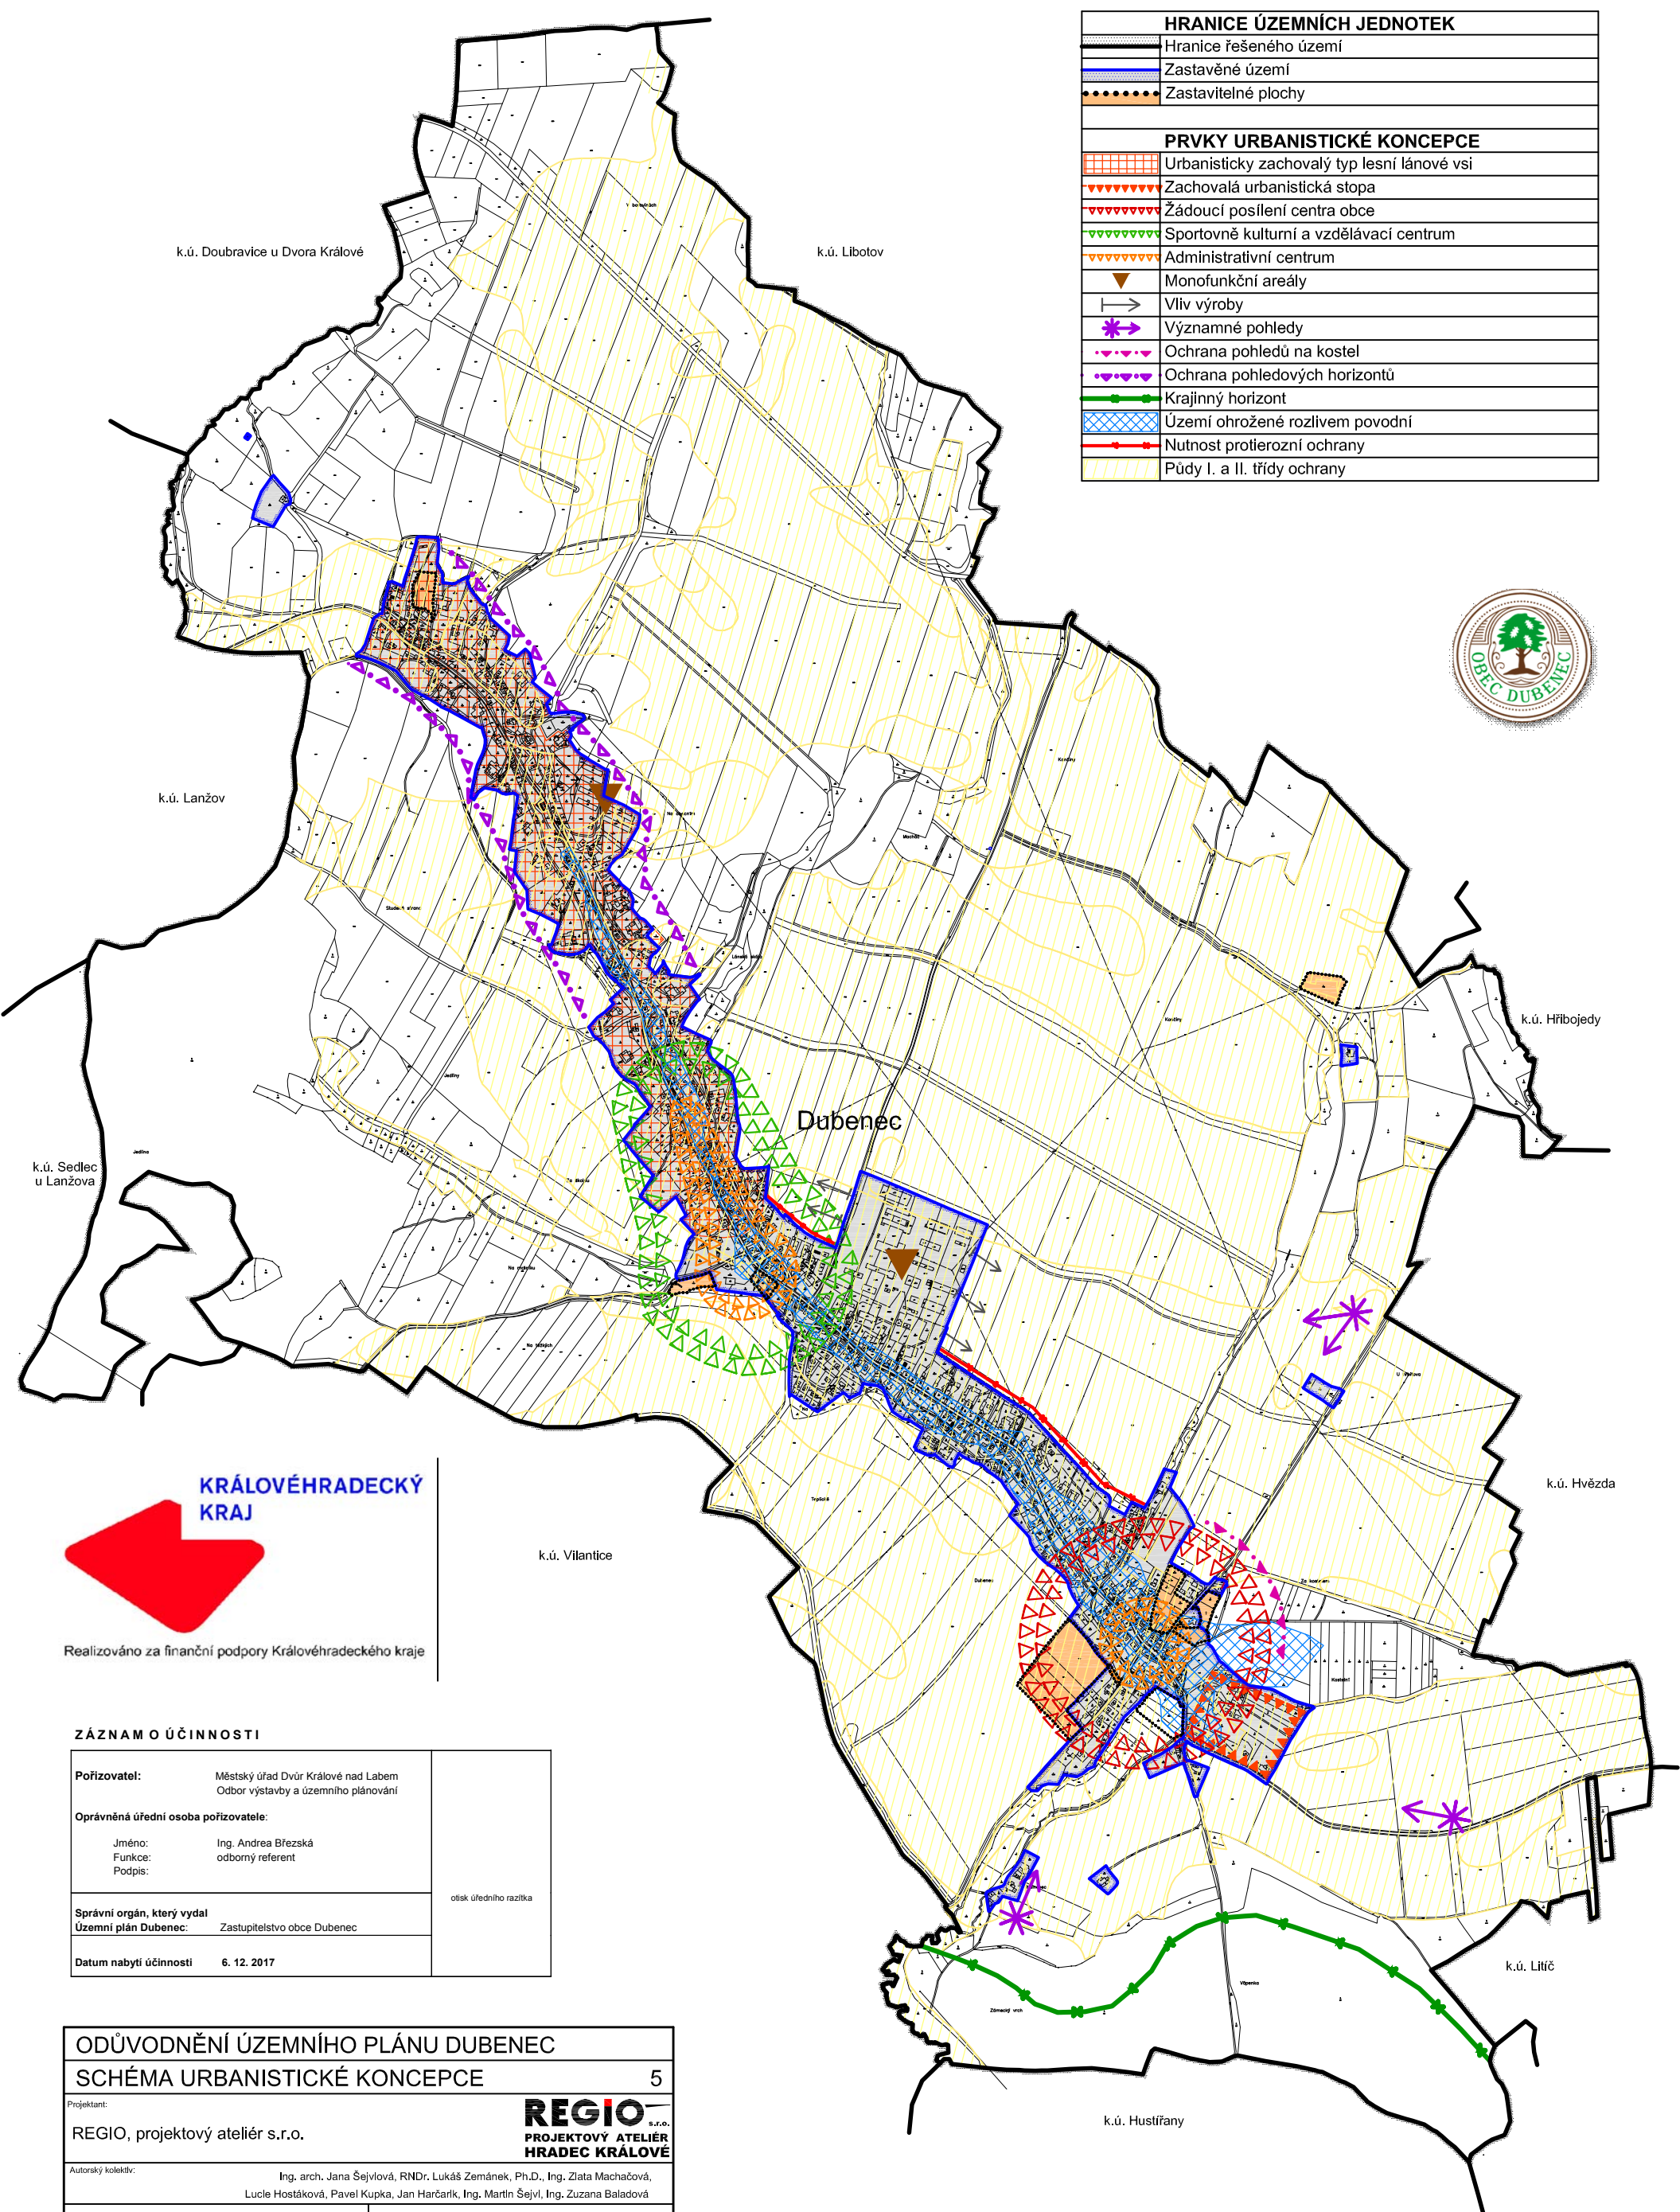

ZÁZNAM O ÚČINNOSTI

Pořizovatel:	Městský úřad Dvůr Králové nad Labem Odbor výstavby a územního plánování	otisk úředního razítka
Oprávněná úřední osoba pořizovatele:	Jméno: Ing. Andrea Březská Funkce: odborný referent Podpis:	
Správní orgán, který vydal Územní plán Dubenec:	Zastupitelstvo obce Dubenec	
Datum nabytí účinnosti	6. 12. 2017	

ODŮVODNĚNÍ ÚZEMNÍHO PLÁNU DUBENEC		SCHÉMA URBANISTICKÉ KONCEPCE		5
Projektant:	REGIO s.r.o. PROJEKTOVÝ ATELIÉR HRADEC KRÁLOVÉ			
Autorský kolektiv:	Ing. arch. Jana Šejvlová, RNDr. Lukáš Zemánek, Ph.D., Ing. Zlata Macháčová, Lucie Hostáková, Pavel Kupka, Jan Harčarik, Ing. Martin Šejvl, Ing. Zuzana Baladová			
Objednatel:	Obec Dubenec	Návrh:	Květen 2017	
Měřítko:		Vydáný ÚP:	Listopad 2017	