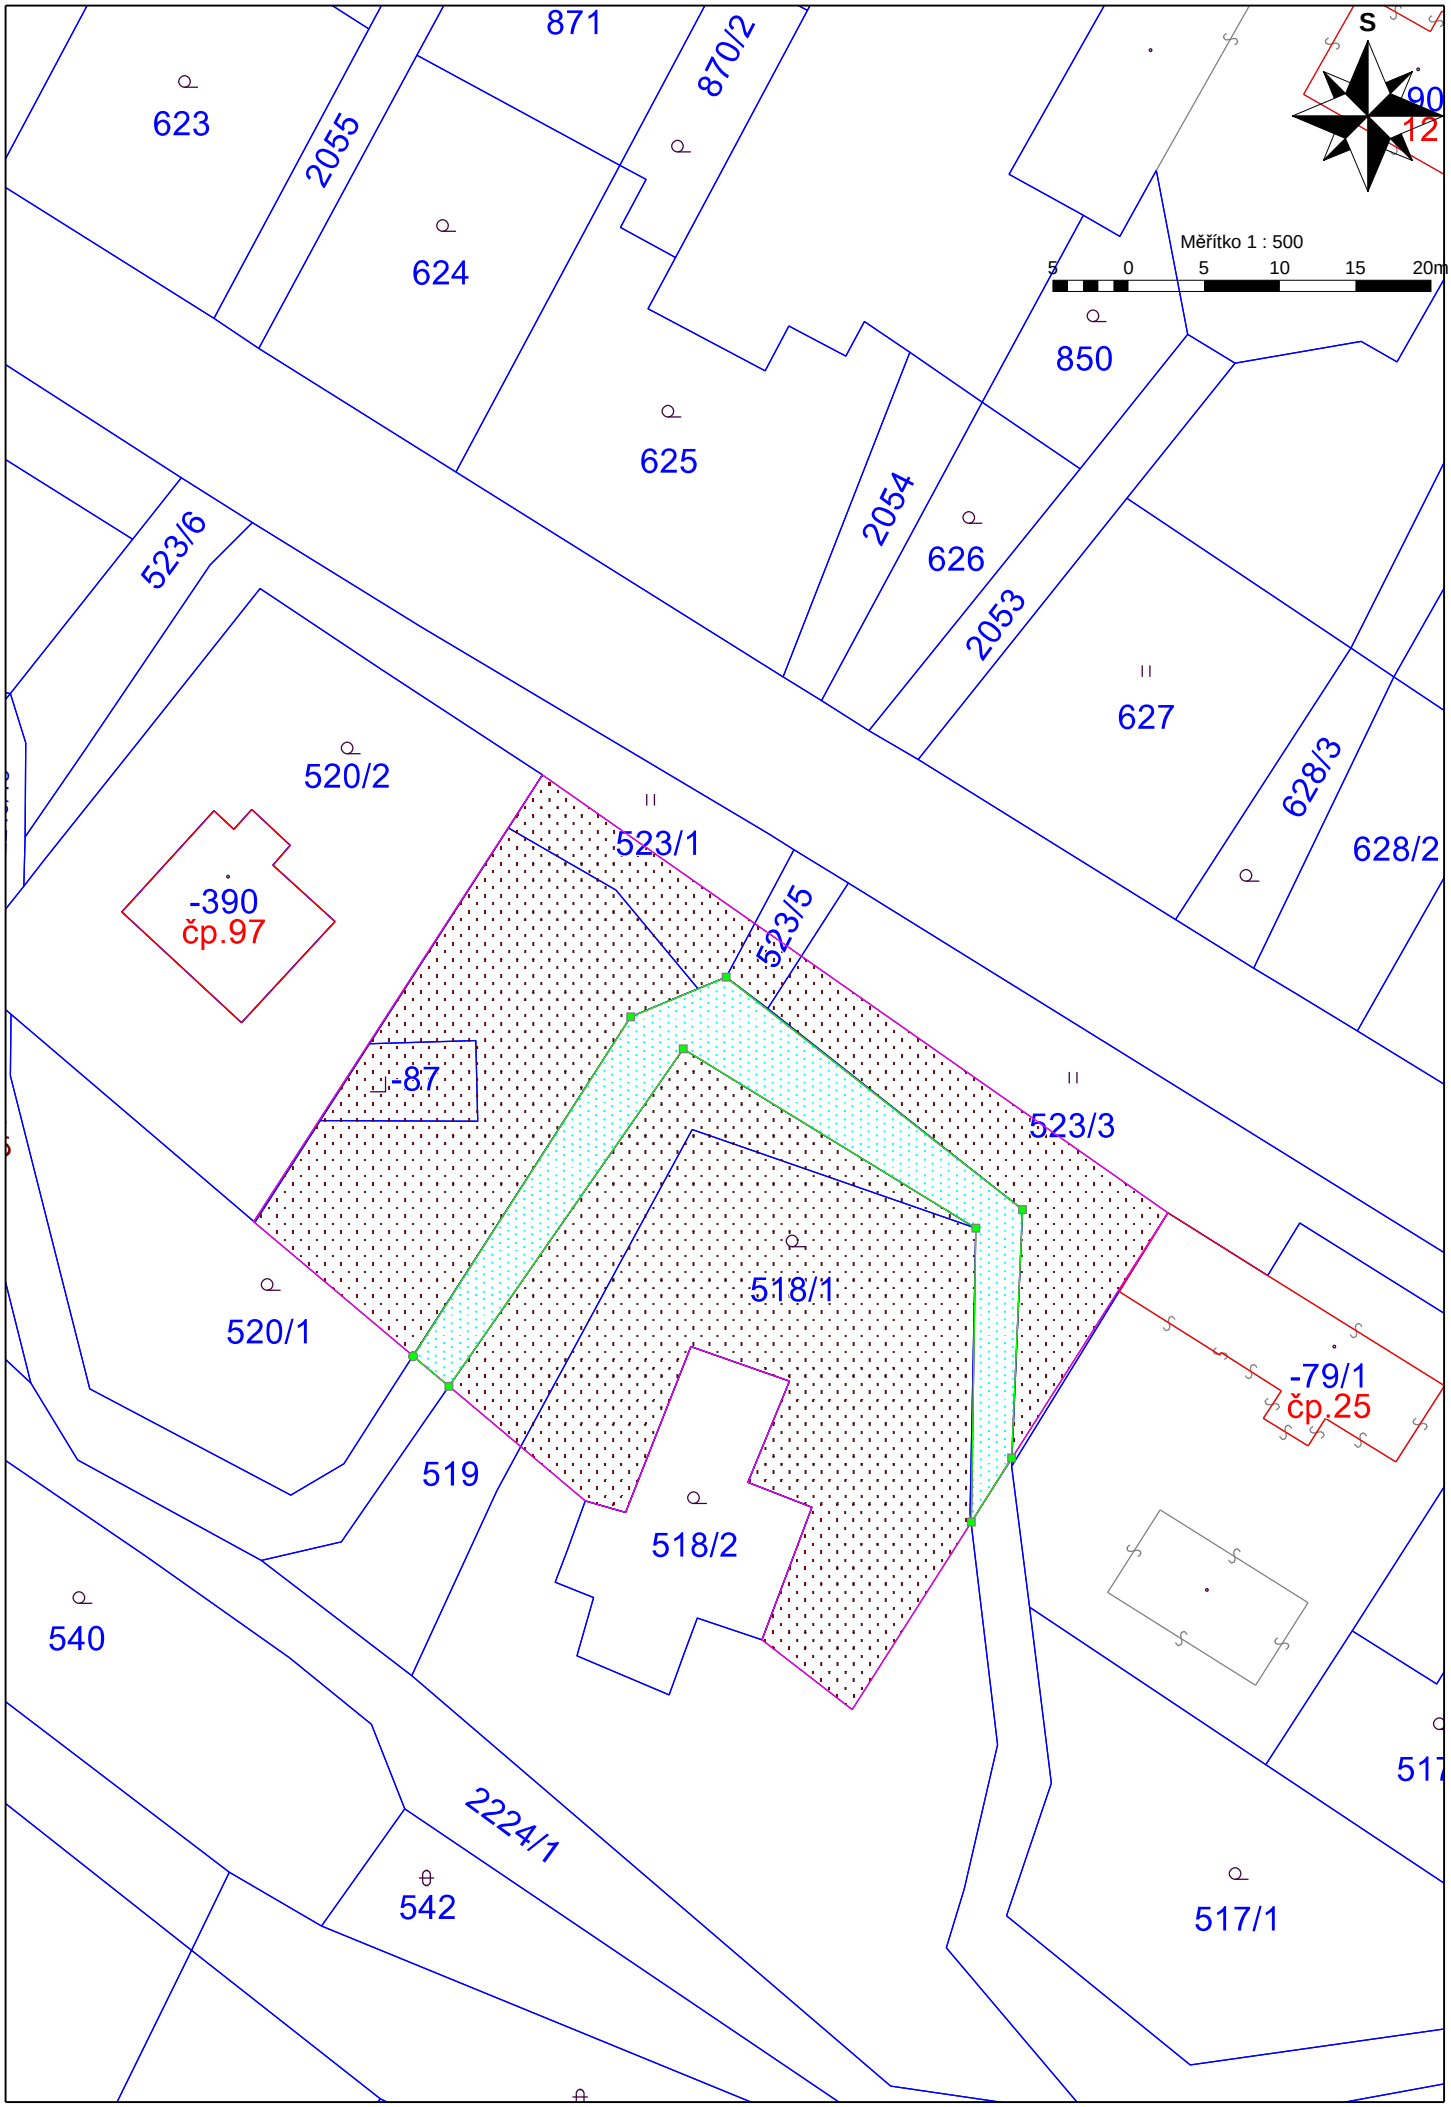

871
870/2
623
2055
624
625
850
2054
626
2053
627
628/3
628/2
523/6
520/2
523/1
523/5
-390
čp.97
-87
523/3
518/1
520/1
519
518/2
-79/1
čp.25
540
2224/1
542
517/1
S
Měřítko 1 : 500
5 0 5 10 15 20m