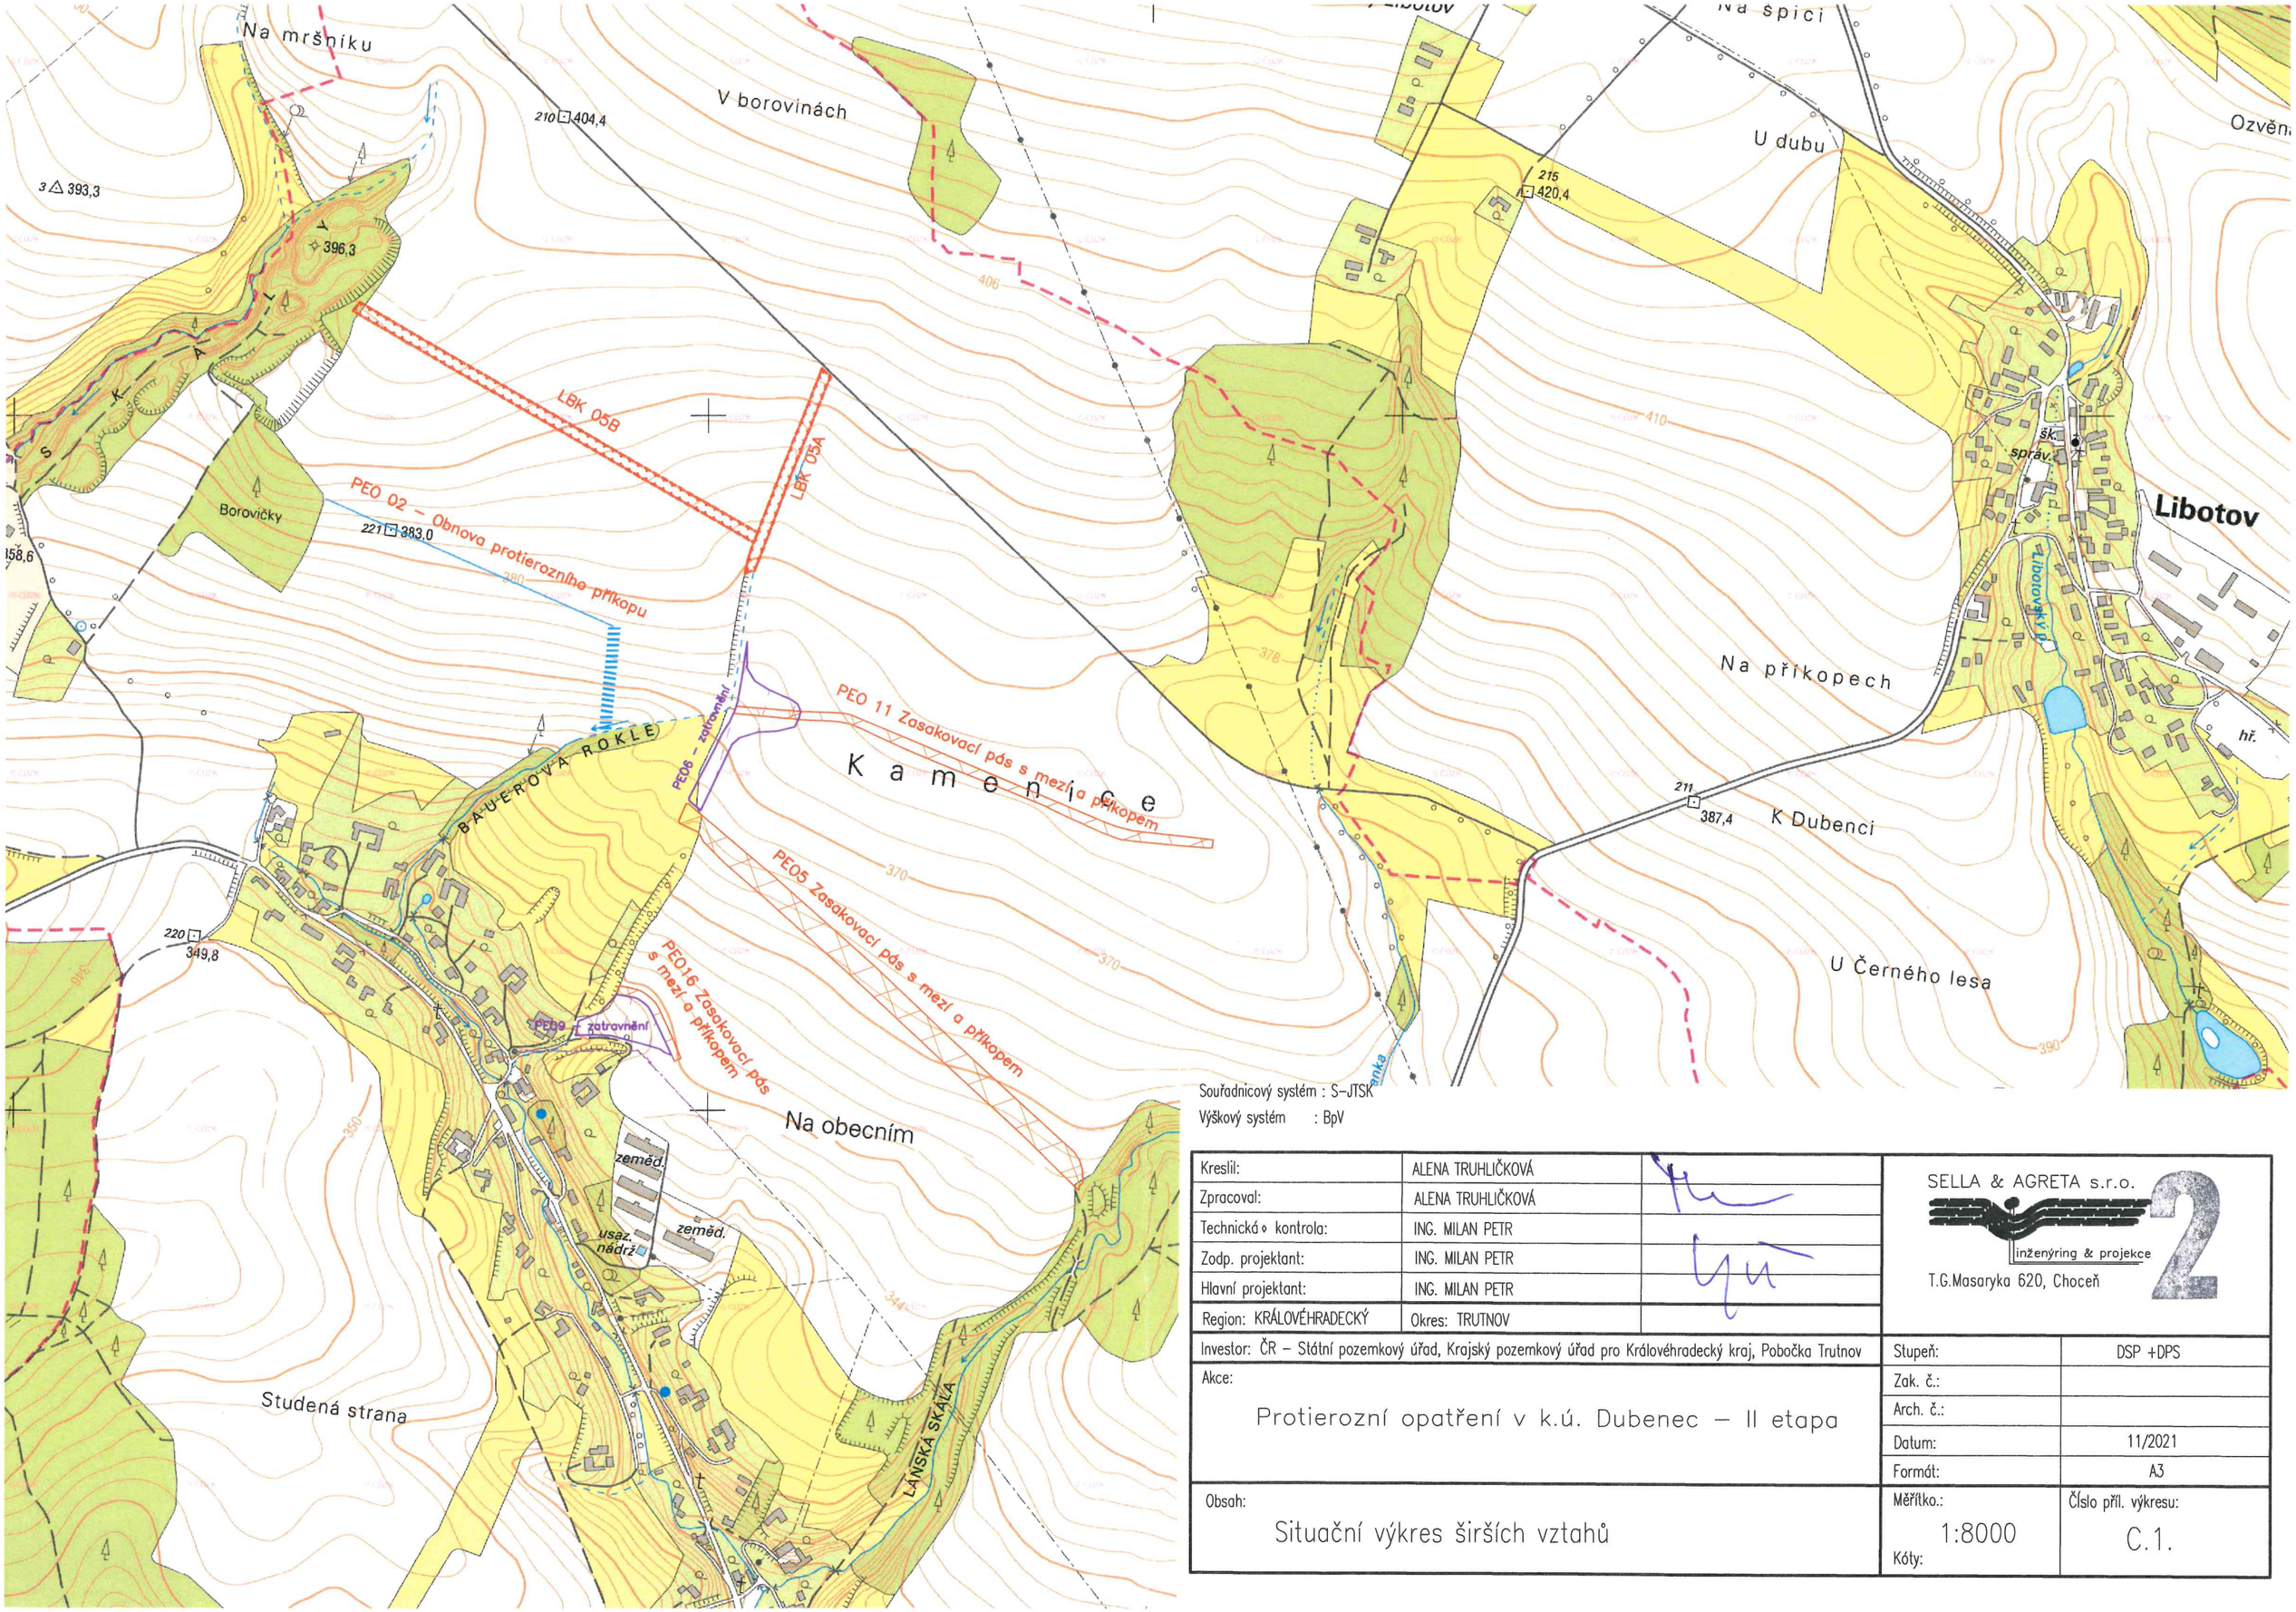

Kreslil:	ALENA TRUHLIČKOVÁ	
Zpracoval:	ALENA TRUHLIČKOVÁ	
Technická kontrola:	ING. MILAN PETR	
Zodp. projektant:	ING. MILAN PETR	
Hlavní projektant:	ING. MILAN PETR	
Region: KRÁLOVÉHRADECKÝ	Okres: TRUTNOV	

SELLA & AGRETA s.r.o.
inženýring & projekce
T.G.Masaryka 620, Choceň

Investor: ČR – Státní pozemkový úřad, Krajský pozemkový úřad pro Královéhradecký kraj, Pobočka Trutnov

Akce: Protierozní opatření v k.ú. Dubenec – II etapa

Obsah: Situační výkres širších vztahů

Stupeň:	DSP +DPS
Zak. č.:	
Arch. č.:	
Datum:	11/2021
Formát:	A3
Měřítko.:	1:8000
Kóty:	
Číslo příl. výkresu:	C.1.