PASPORT A PROJEKT SDZ - OBEC DUBENEC - detail 4

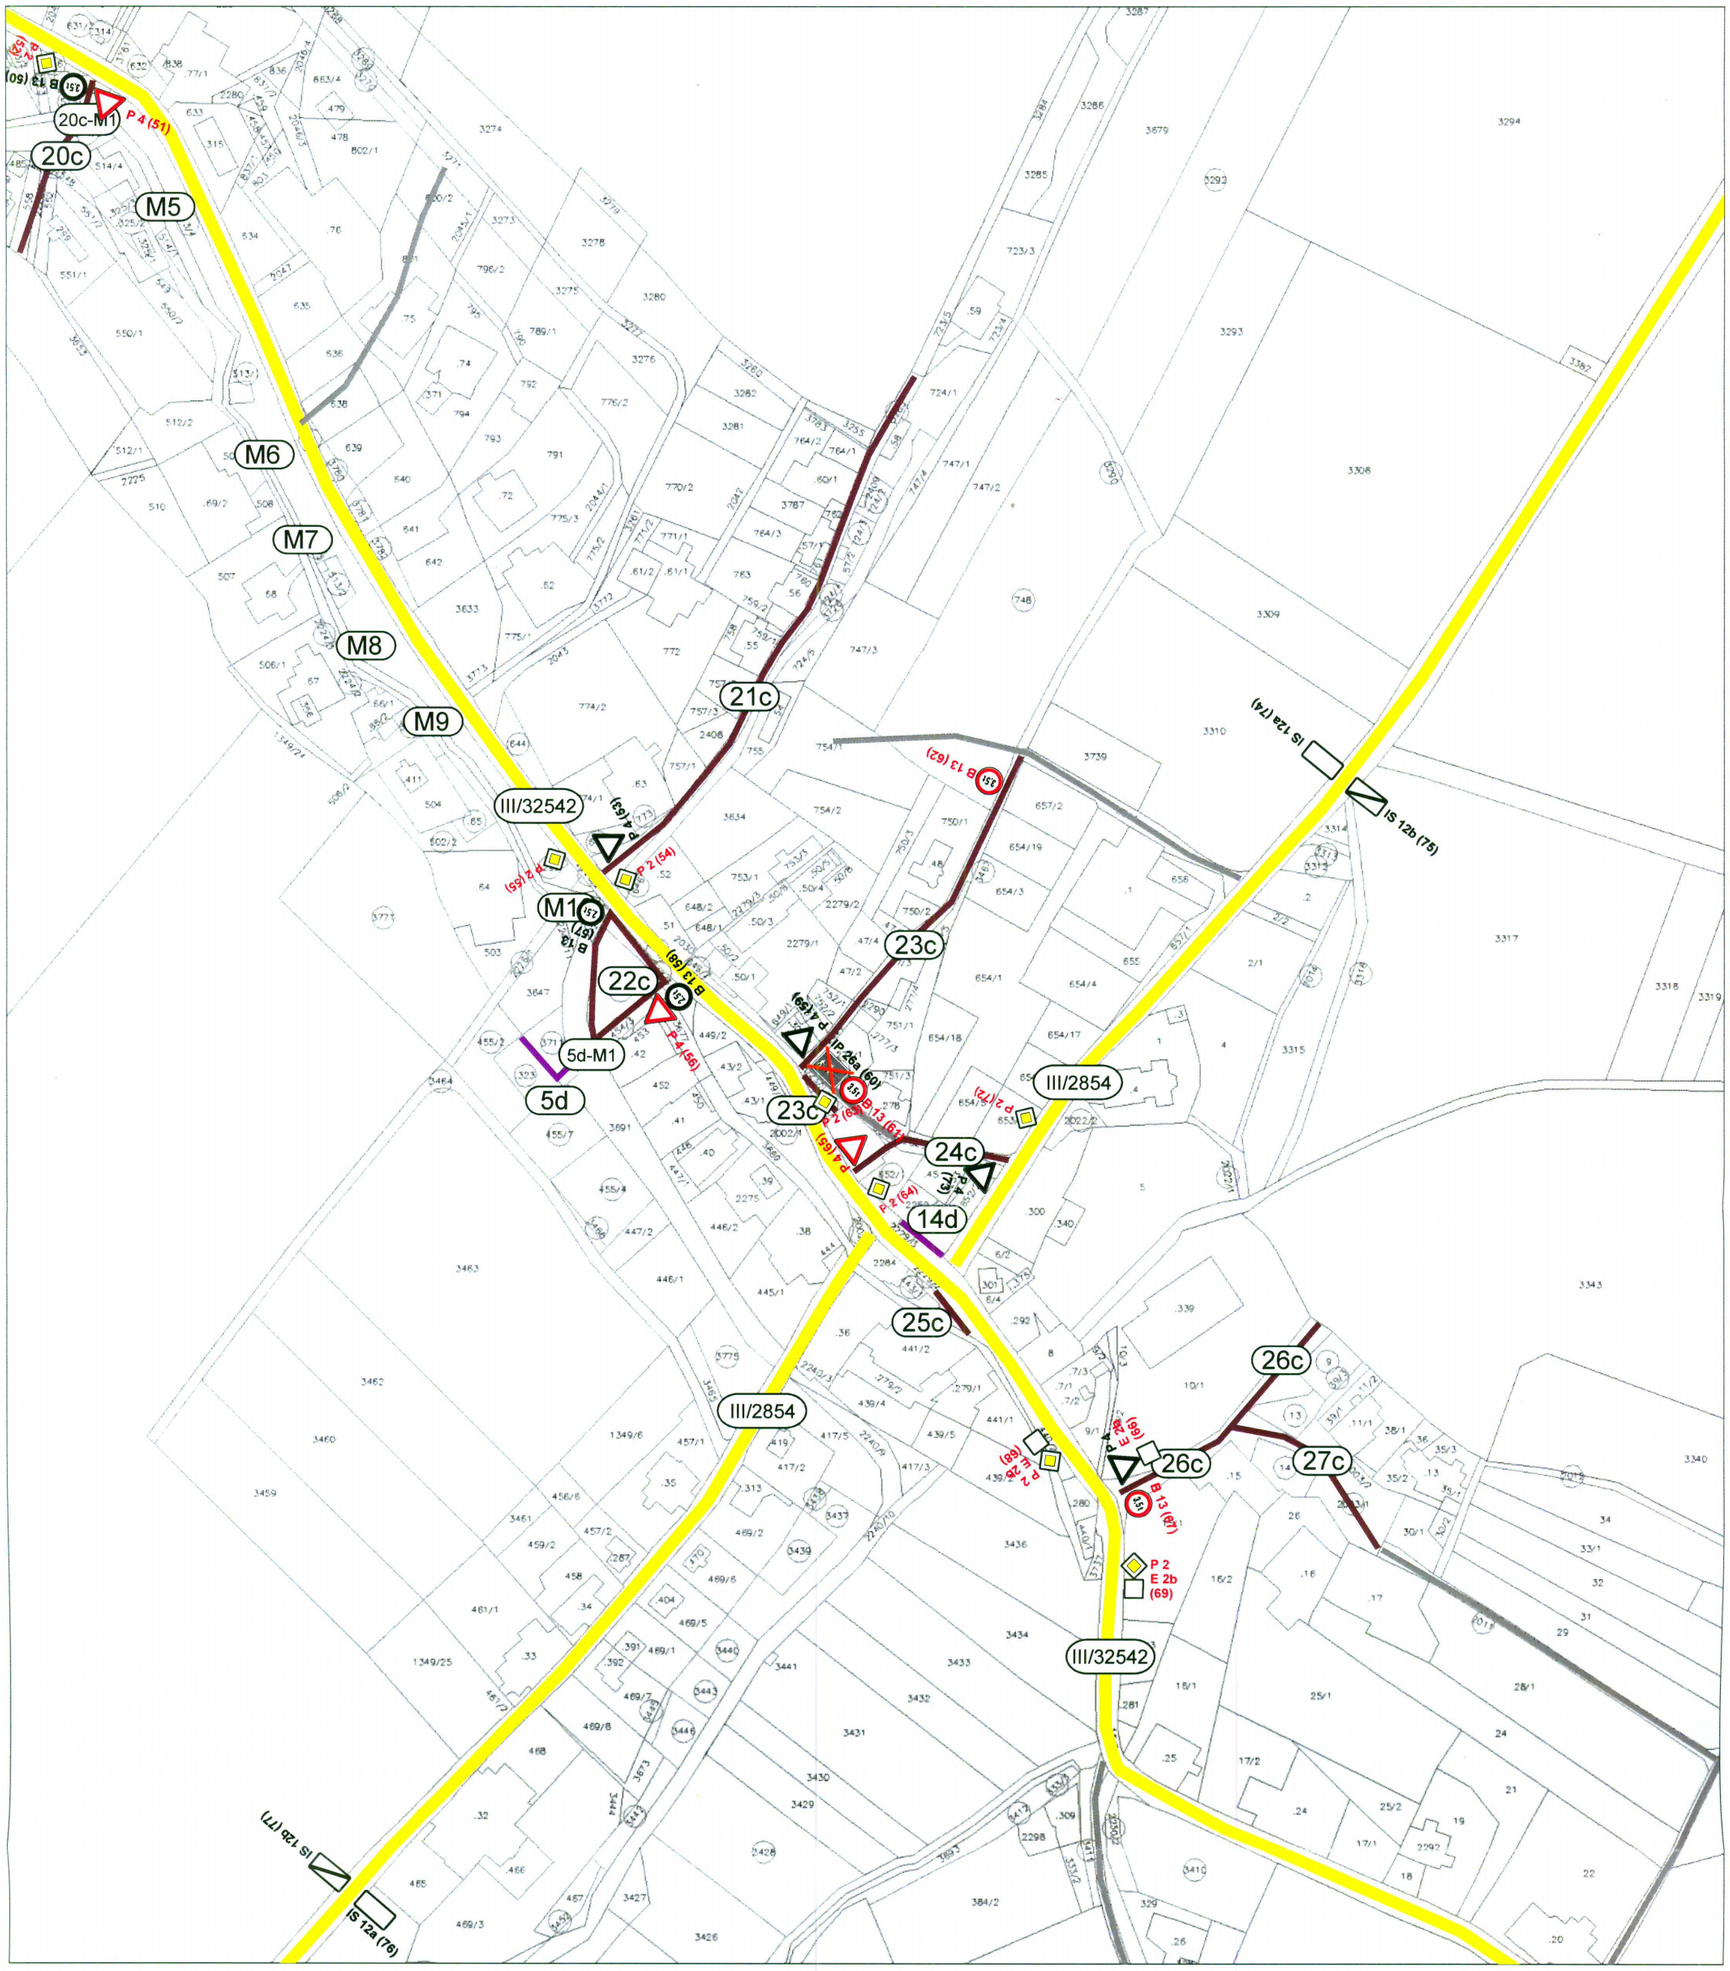

Měřítko 1:2500

Přehledka

Legenda:

- Silnice I.třídy
- Silnice II.třídy
- Silnice III.třídy
- Místní komunikace II.třídy
- Místní komunikace III.třídy
- Místní komunikace IV.třídy
- Účelová komunikace

P 4 (1) - značka projektovaná - nově navržená (evidenční číslo)

P 4 (2) - značka stávající (evidenční číslo)

P 4 (3) - značka určená k odstranění (evidenční číslo)

SOMARO

SOMARO CZ s. r. o., České Budějovice