


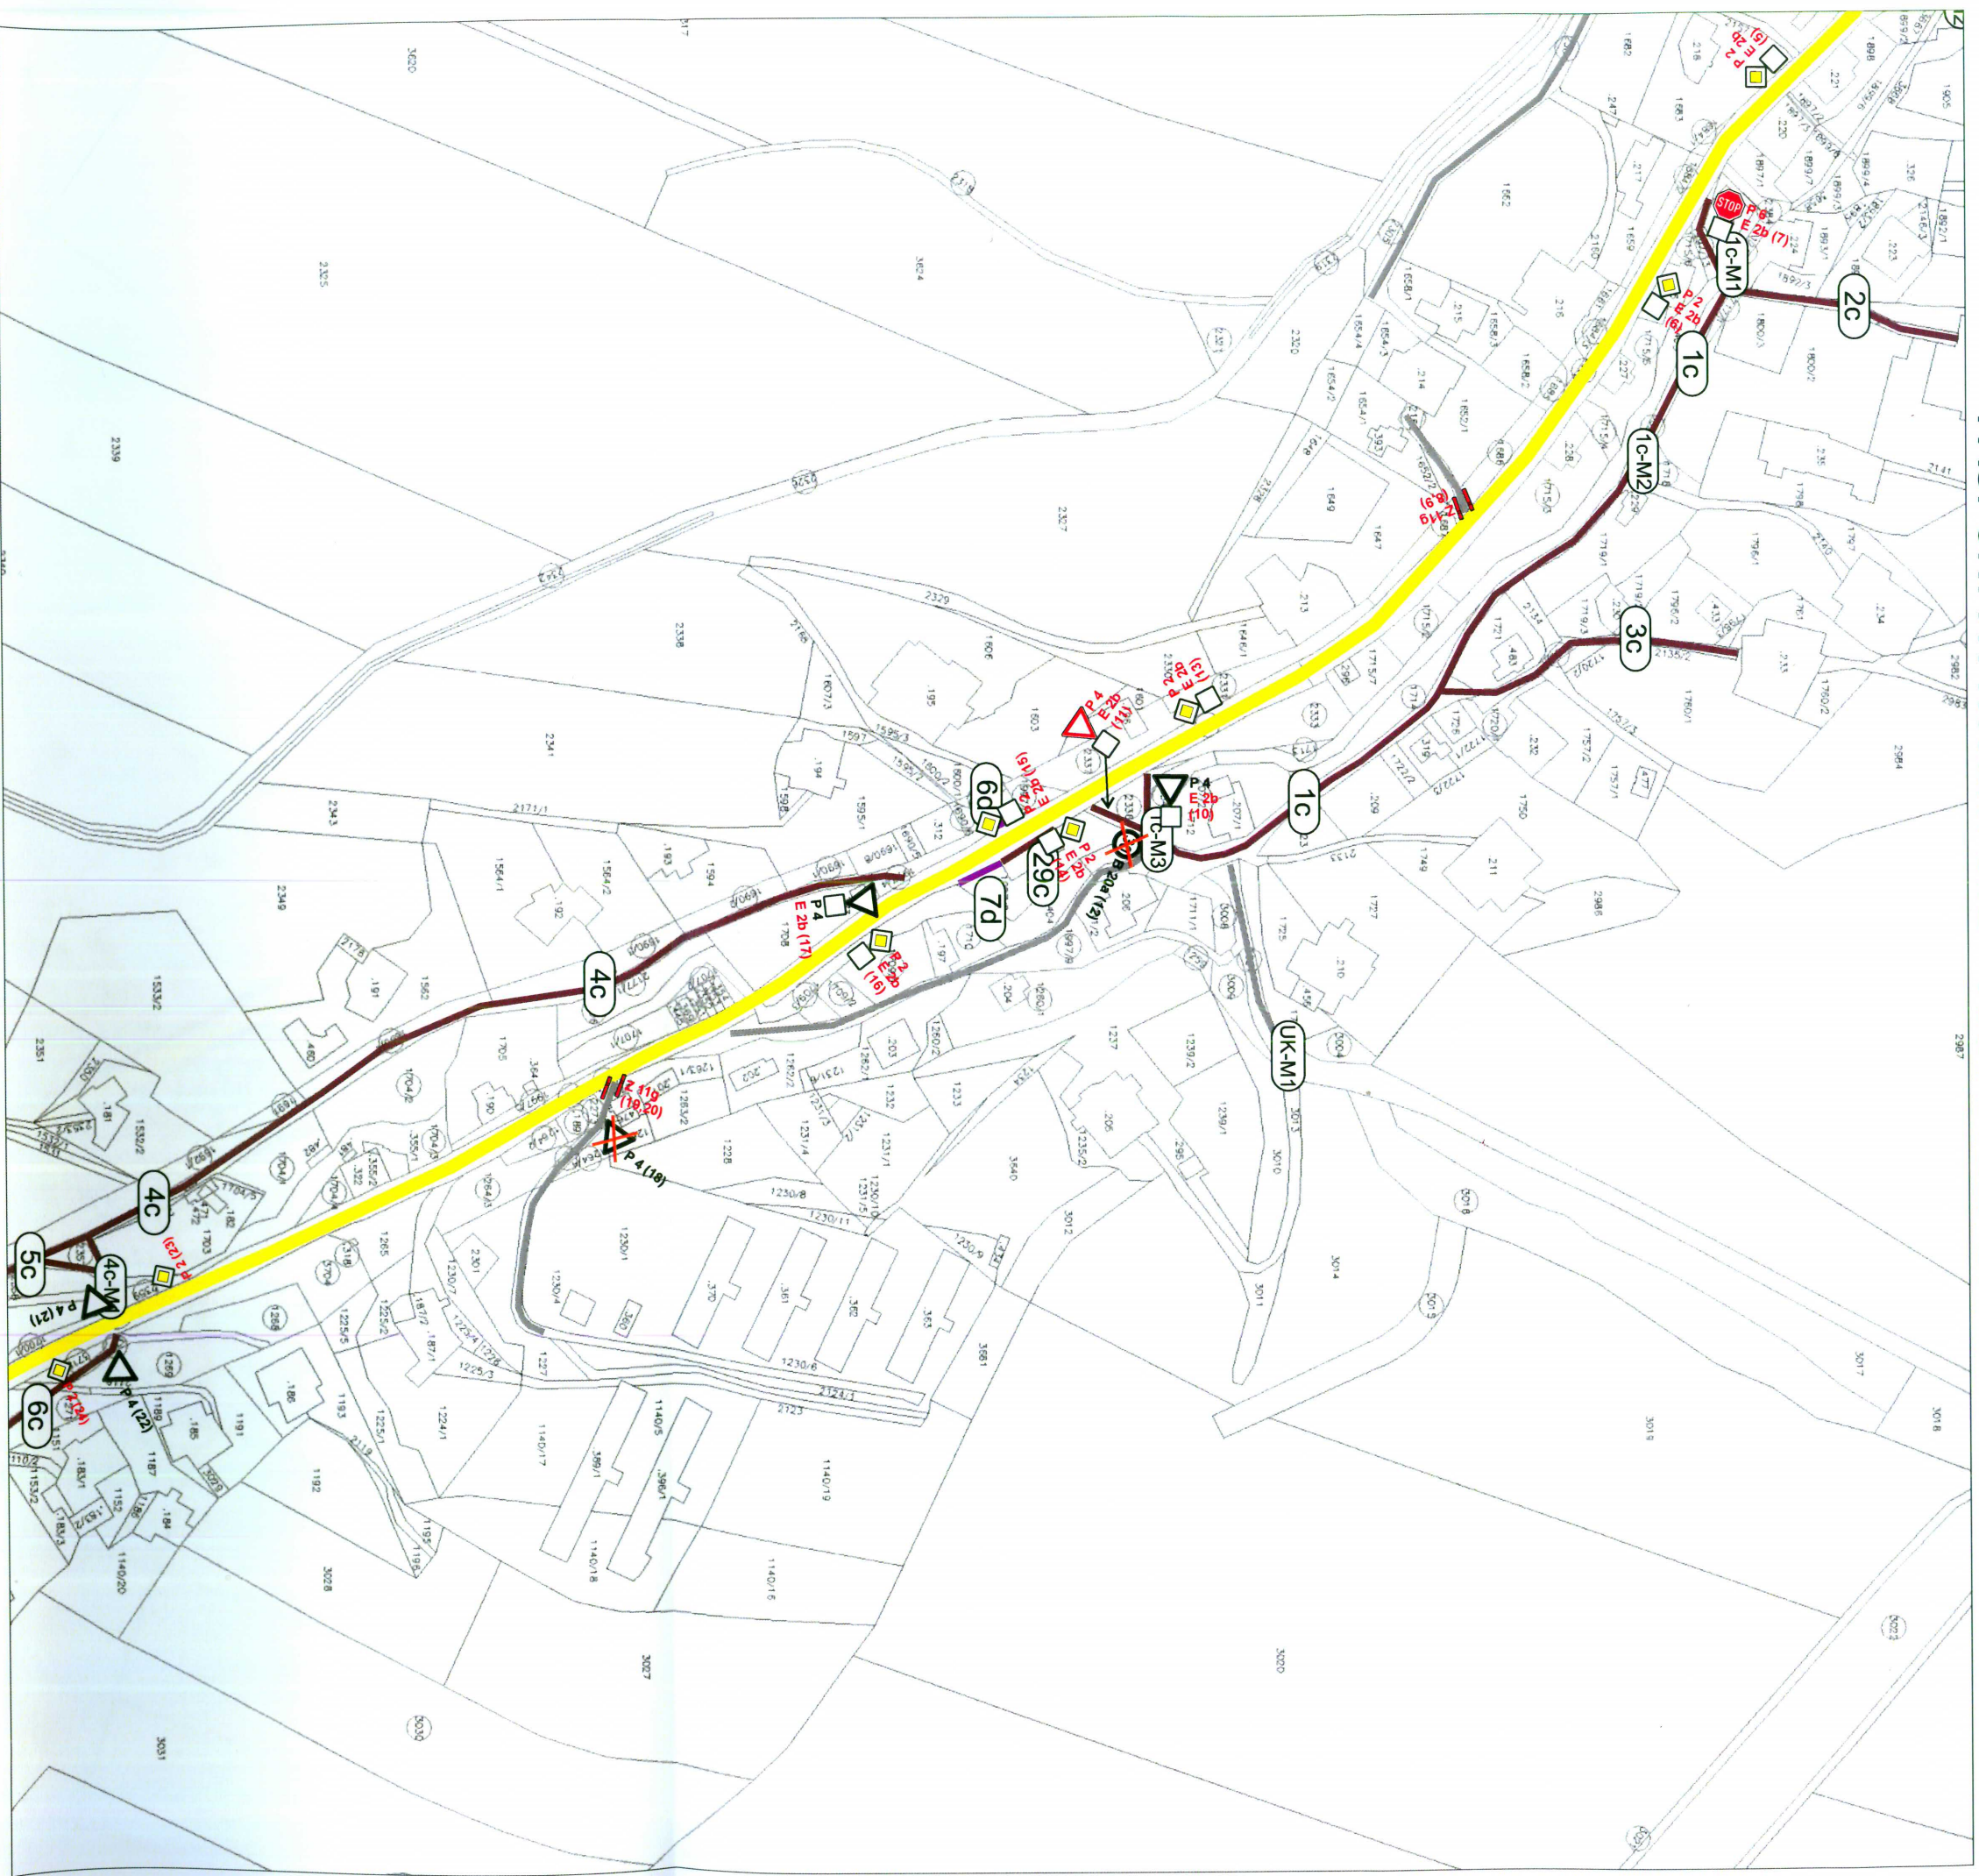

Мѣрїтко 1:2500

Legenda:

- Silnice I. třídy
 - Silnice II. třídy
 - Silnice III. třídy
 - Místní komunikace II. třídy
 - Místní komunikace III. třídy
 - Místní komunikace IV. třídy
 - Účelová komunikace
-
- ▽ P 4 (1) - značka projektovaná - nové navržené (evidenční číslo)
 - ▽ P 4 (2) - značka stávající (evidenční číslo)
 - ▽ P 4 (3) - značka určená k odstranění (evidenční číslo)

Přehledka

