


KANALIZAČNÍ ŘÁD OBEC DUBENEC STOKA A

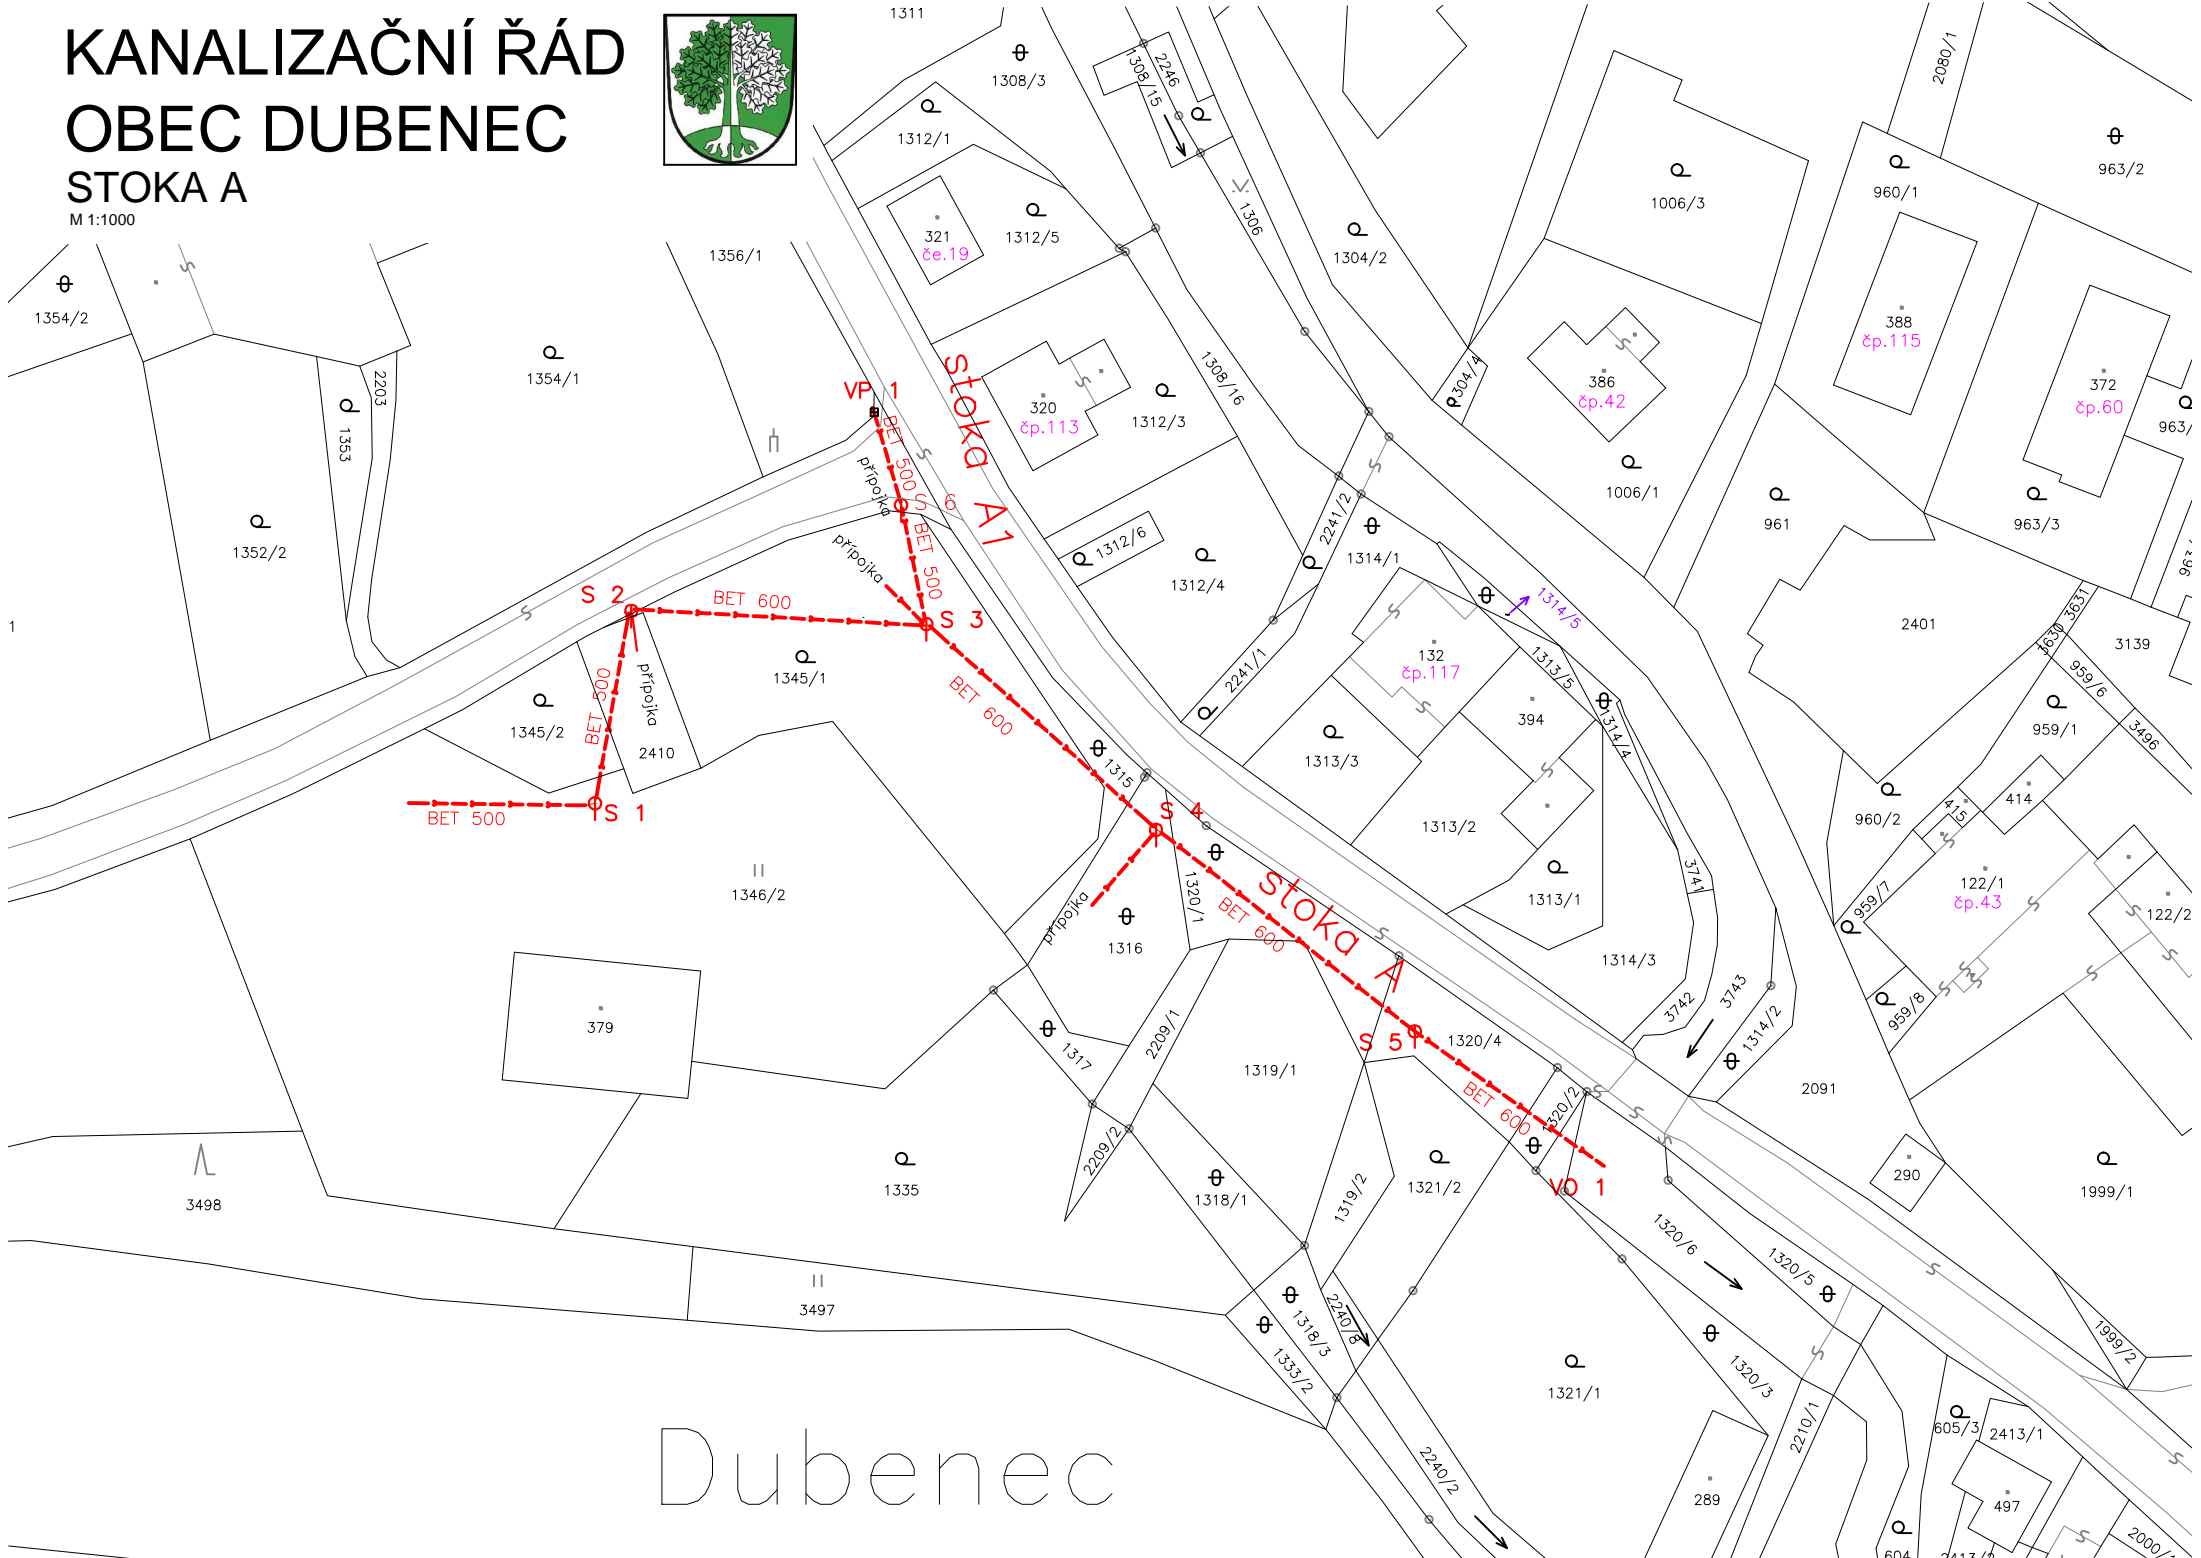

M 1:1000



Dubenec